
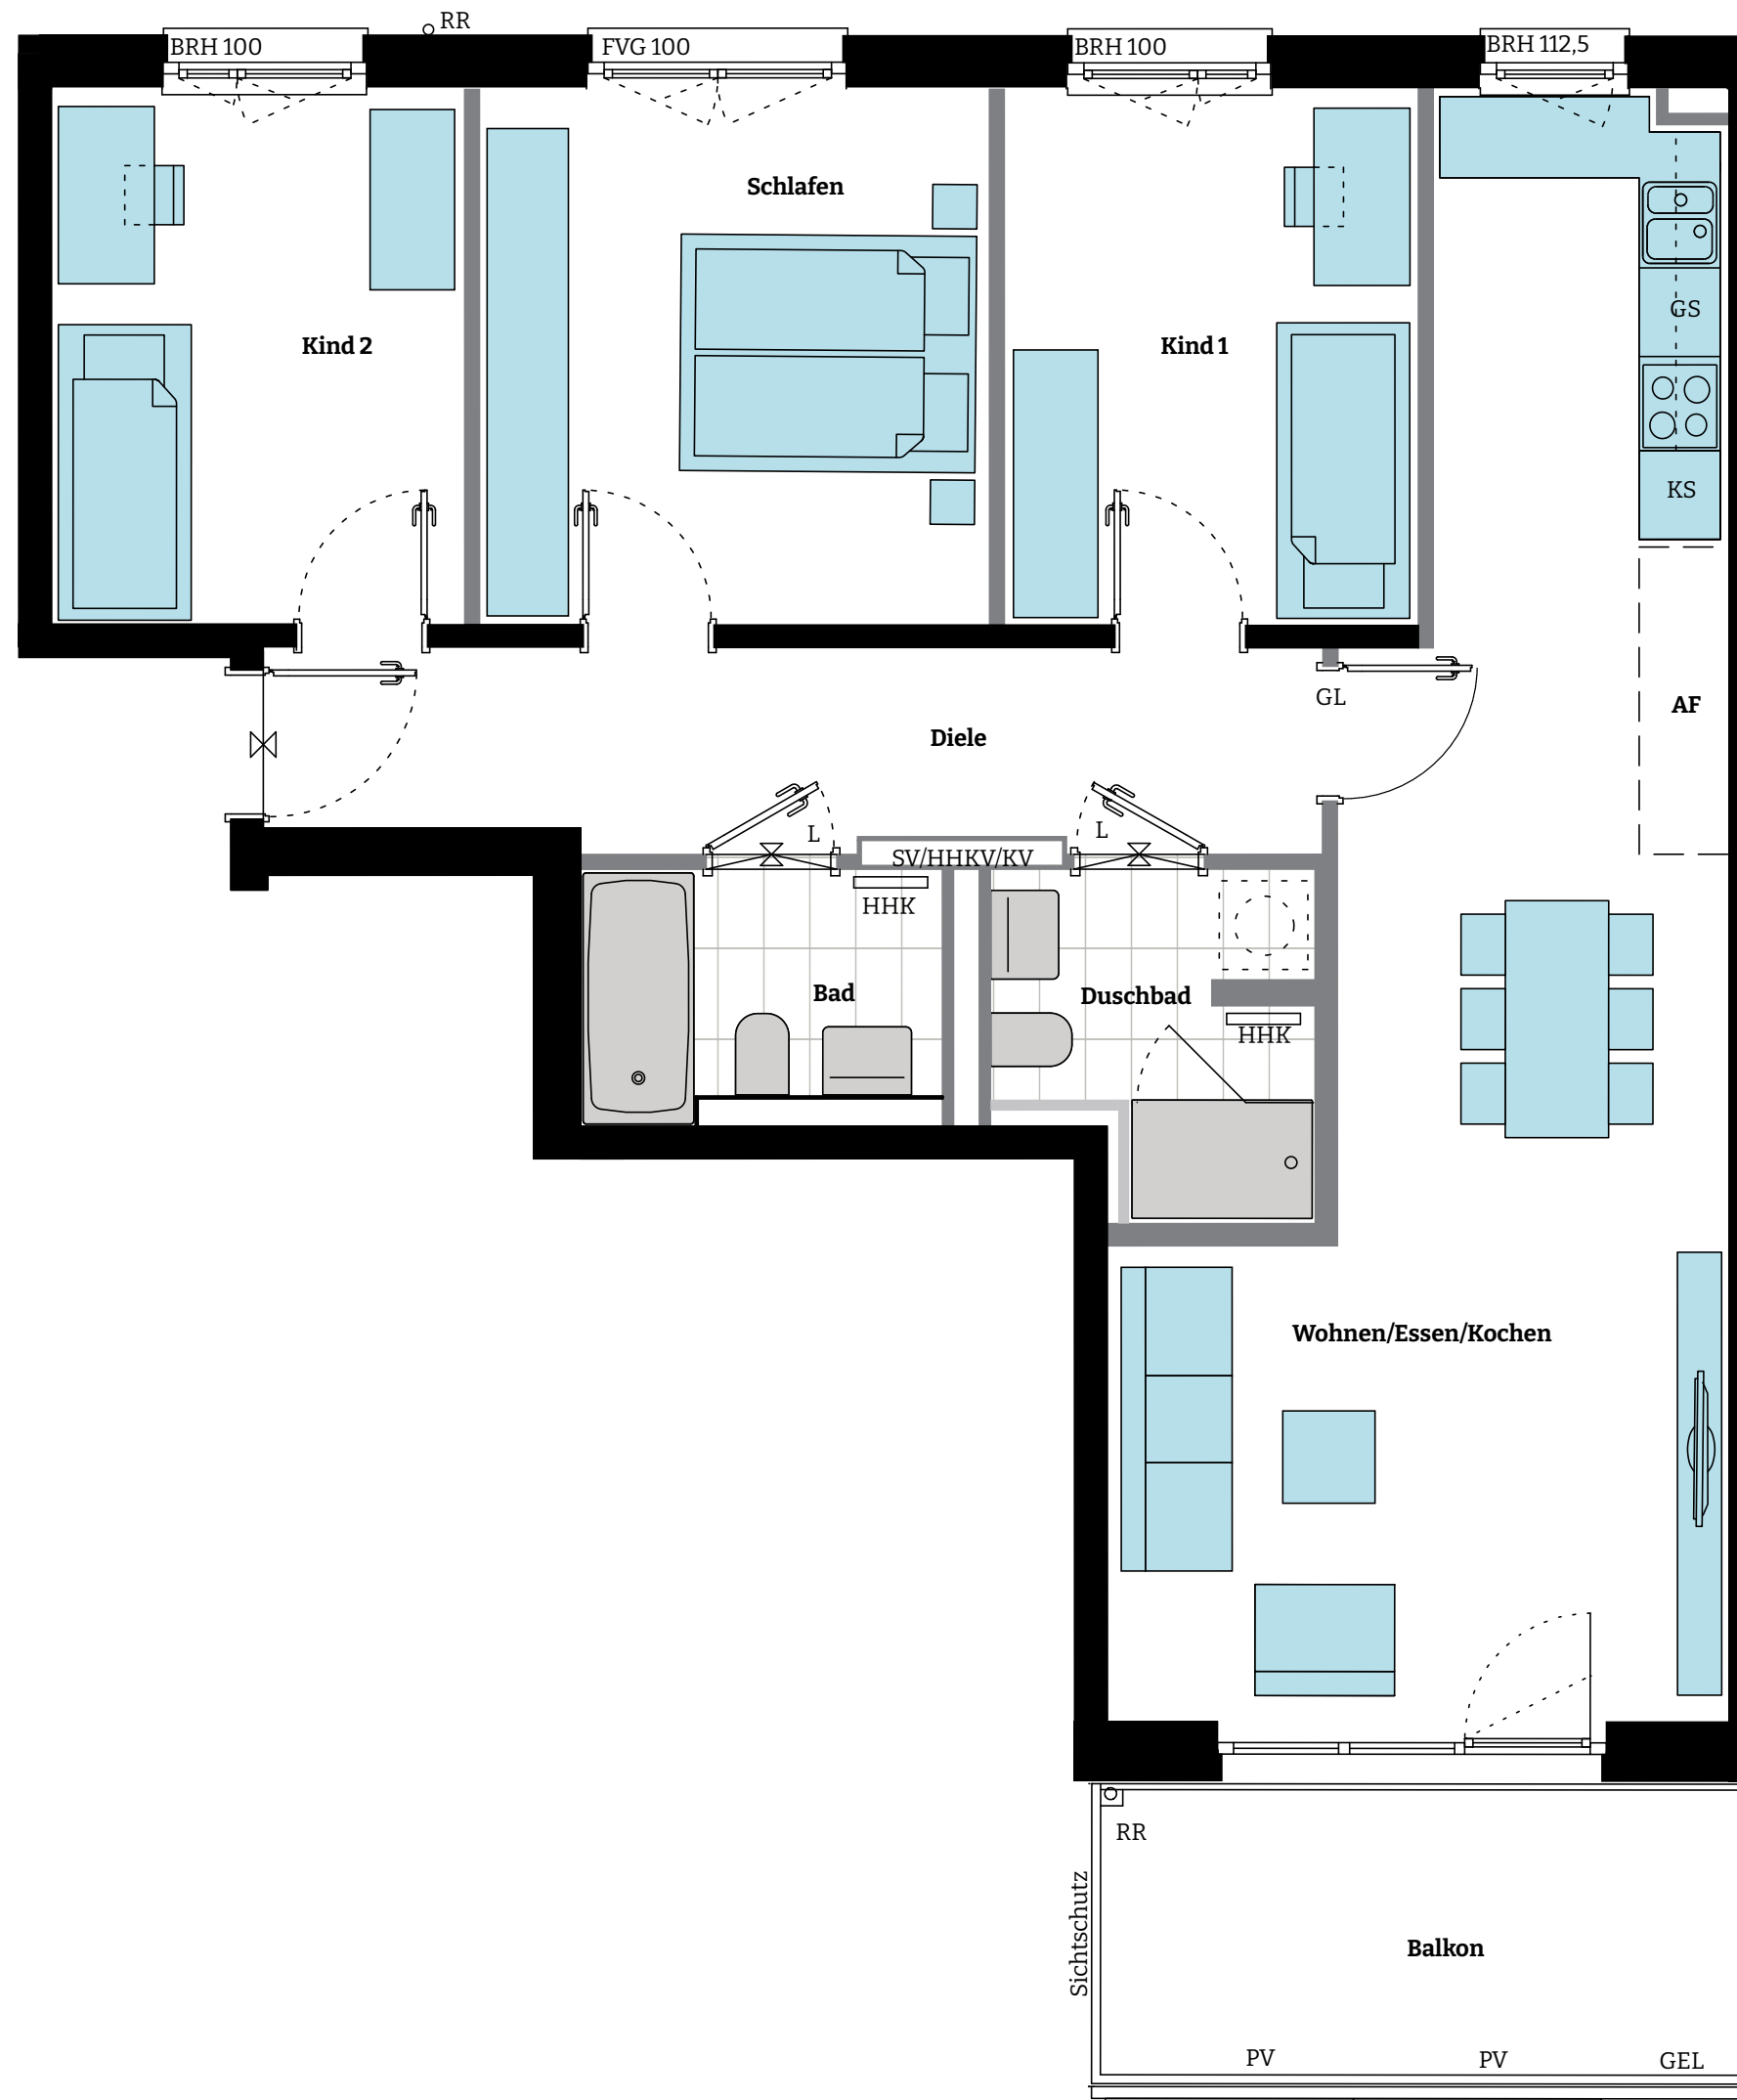



Wohnfläche		
Wohnen/Essen/ Kochen	ca.	30,52 m <sup>2</sup>
Schlafen	ca.	12,61 m <sup>2</sup>
Kind 1	ca.	10,11 m <sup>2</sup>
Kind 2	ca.	10,05 m <sup>2</sup>
Bad	ca.	4,20 m <sup>2</sup>
Duschbad	ca.	4,39 m <sup>2</sup>
Diele	ca.	9,36 m <sup>2</sup>
Abstellfläche (AF)	ca.	1,22 m <sup>2</sup>
Balkon (ca. 9,46 m <sup>2</sup> ) zu ½	ca.	4,73 m <sup>2</sup>
<b>Gesamt</b>	<b>ca.</b>	<b>87,19 m<sup>2</sup></b>

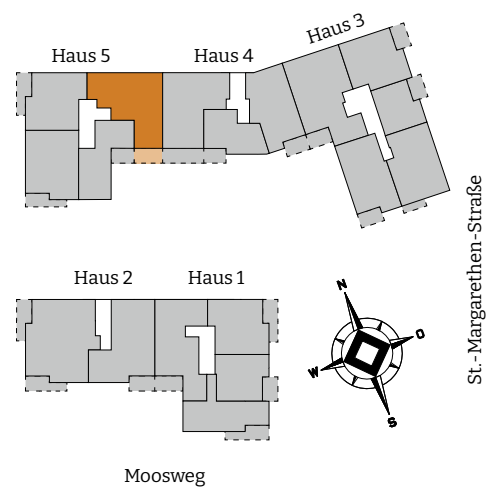

## 4-Zimmer-Wohnung

WOHNUNG 53 | 1. OG  
ca. 87,19 m<sup>2</sup> Wohnfläche

Baugleich  
Wohnung 57 | 2. OG

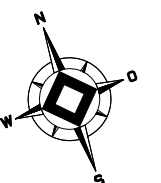

Maßstab 1:50