

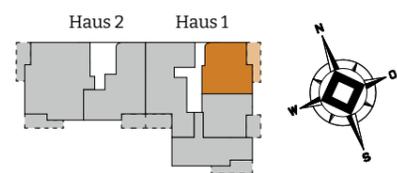
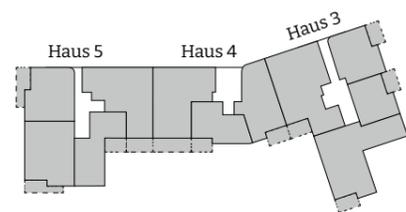


Wohnfläche	
Wohnen/Essen/ Kochen	ca. 22,85 m <sup>2</sup>
Schlafen	ca. 12,47 m <sup>2</sup>
Arbeiten	ca. 7,21 m <sup>2</sup>
Bad	ca. 5,76 m <sup>2</sup>
Diele	ca. 6,73 m <sup>2</sup>
Terrasse (ca. 12,24 m <sup>2</sup> ) zu ½	ca. 6,12 m <sup>2</sup>
<b>Gesamt</b>	<b>ca. 61,14 m<sup>2</sup></b>

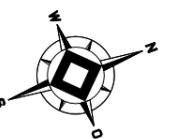

Moosweg

St.-Margarethen-Straße

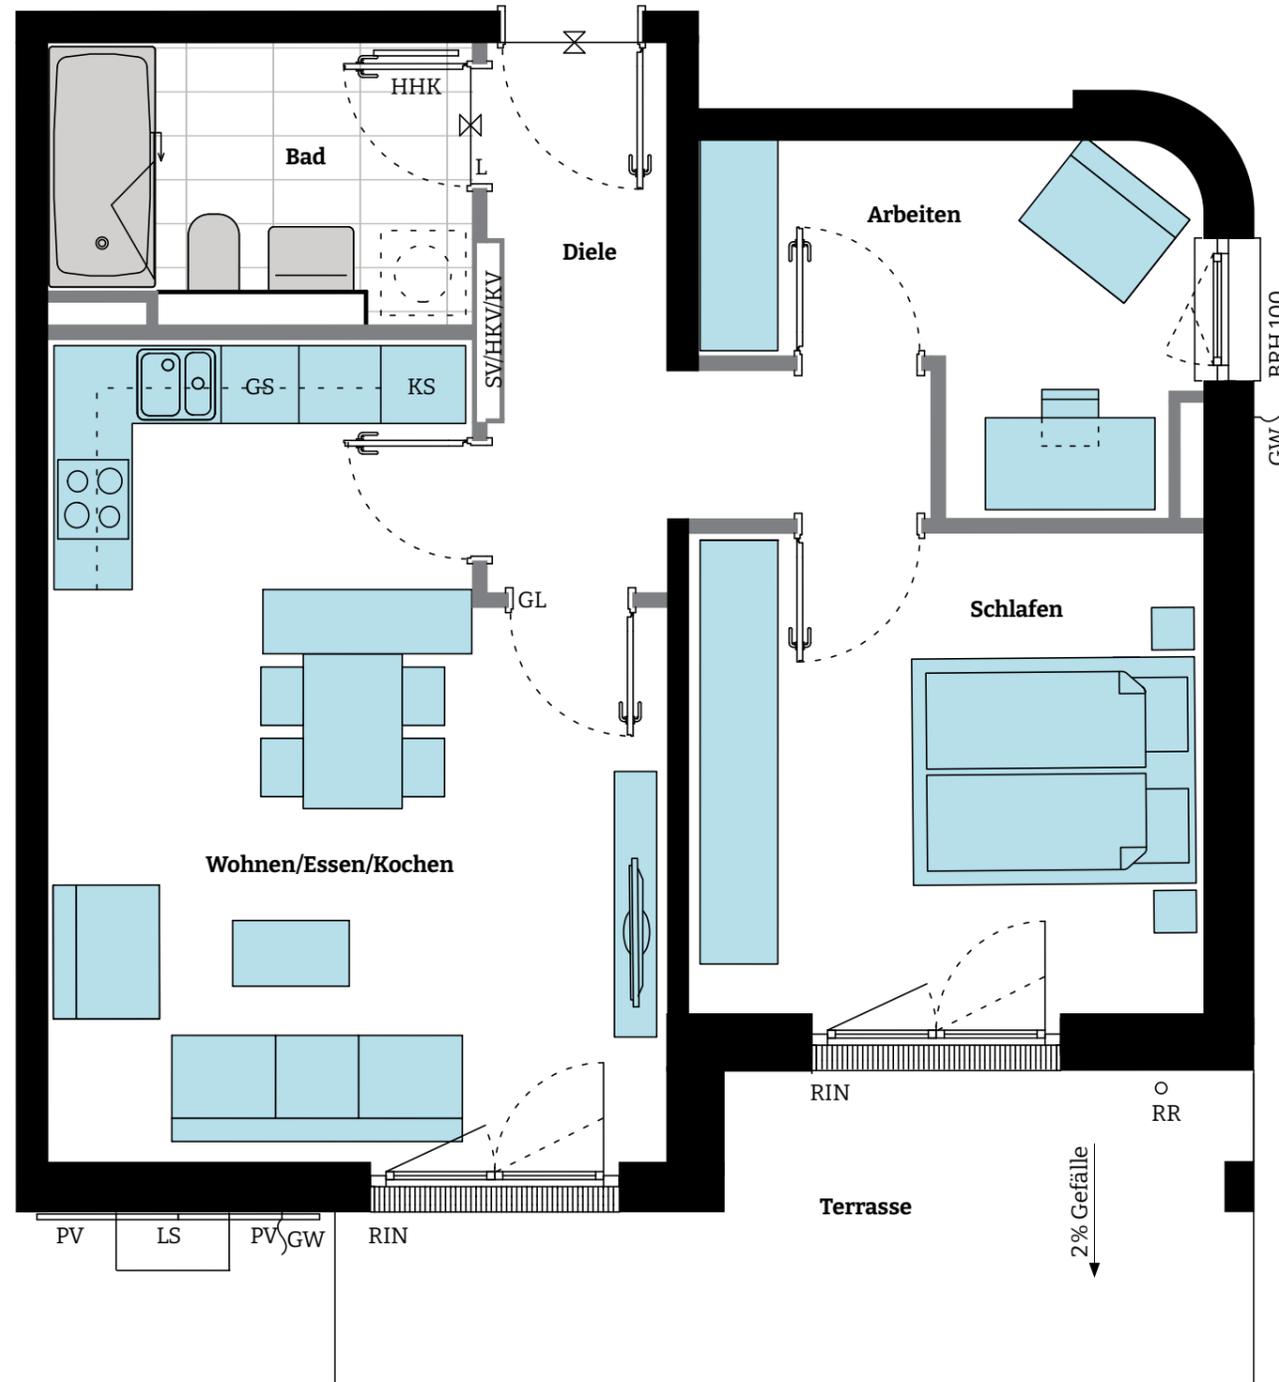

Maßstab 1: 50