

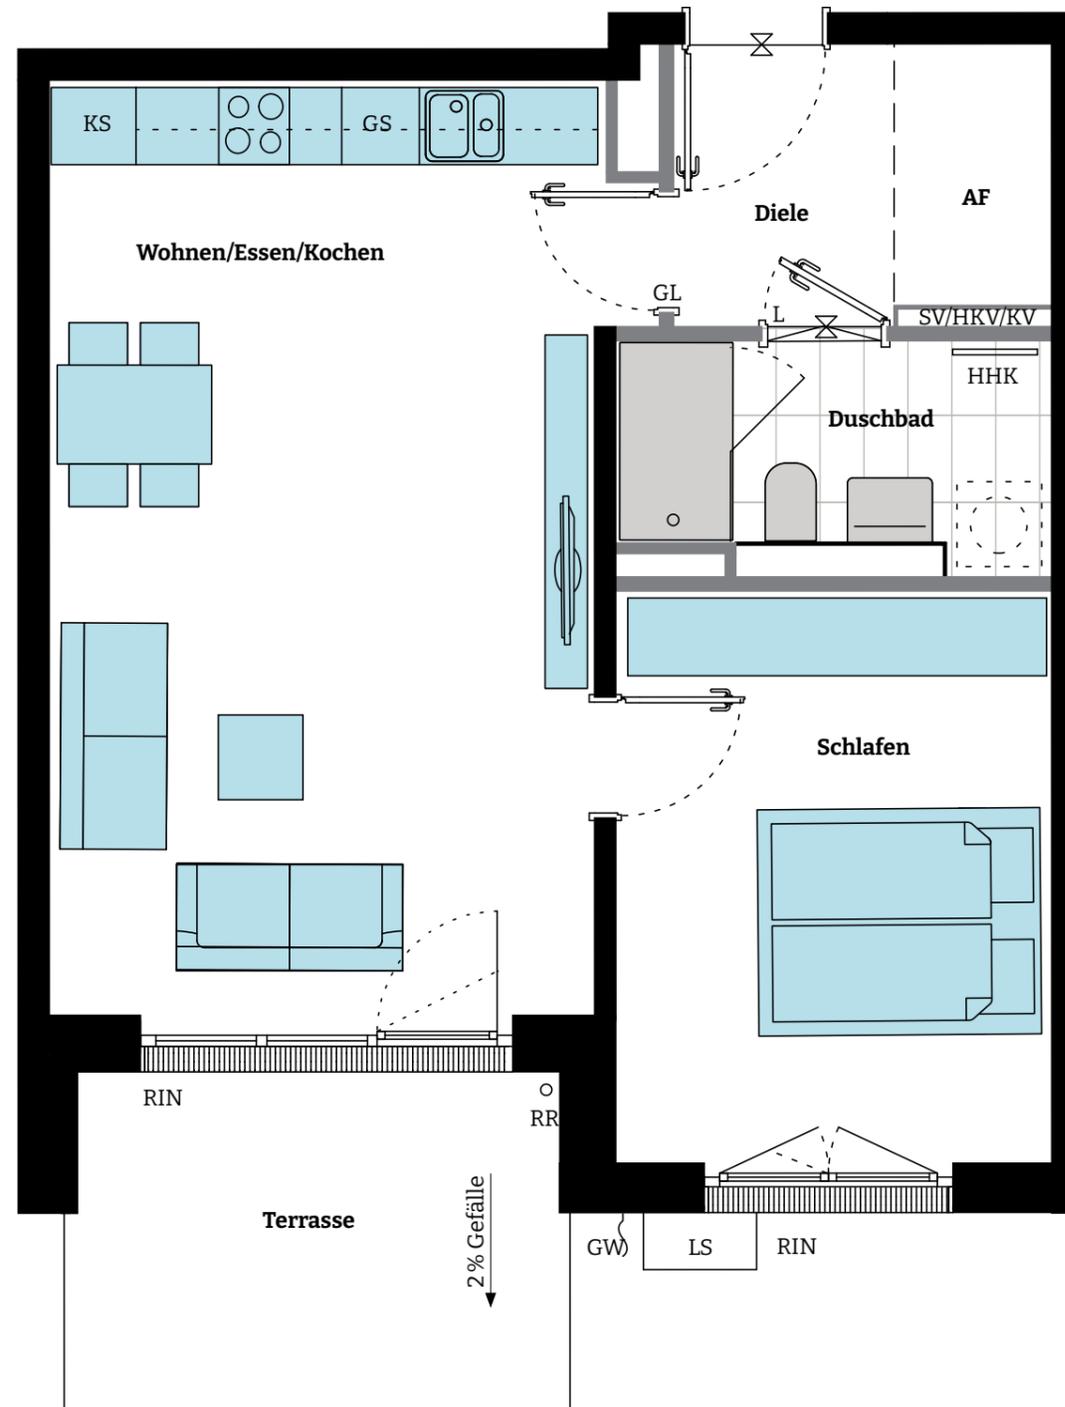


Wohnfläche		
Wohnen/Essen/ Kochen	ca.	26,15 m ²
Schlafen	ca.	12,47 m ²
Duschbad	ca.	4,90 m ²
Diele	ca.	3,10 m ²
Abstellfläche (AF)	ca.	2,02 m ²
Terrasse (ca. 8,22 m ²) zu ½	ca.	4,11 m ²
Gesamt	ca.	52,75 m²

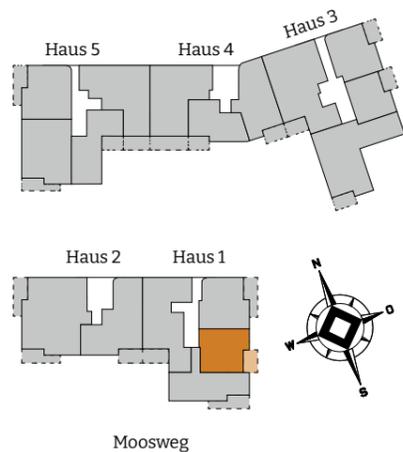

2-Zimmer-Wohnung
WOHNUNG 2 | EG
ca. 52,75 m² Wohnfläche

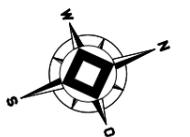

Maßstab 1:50