
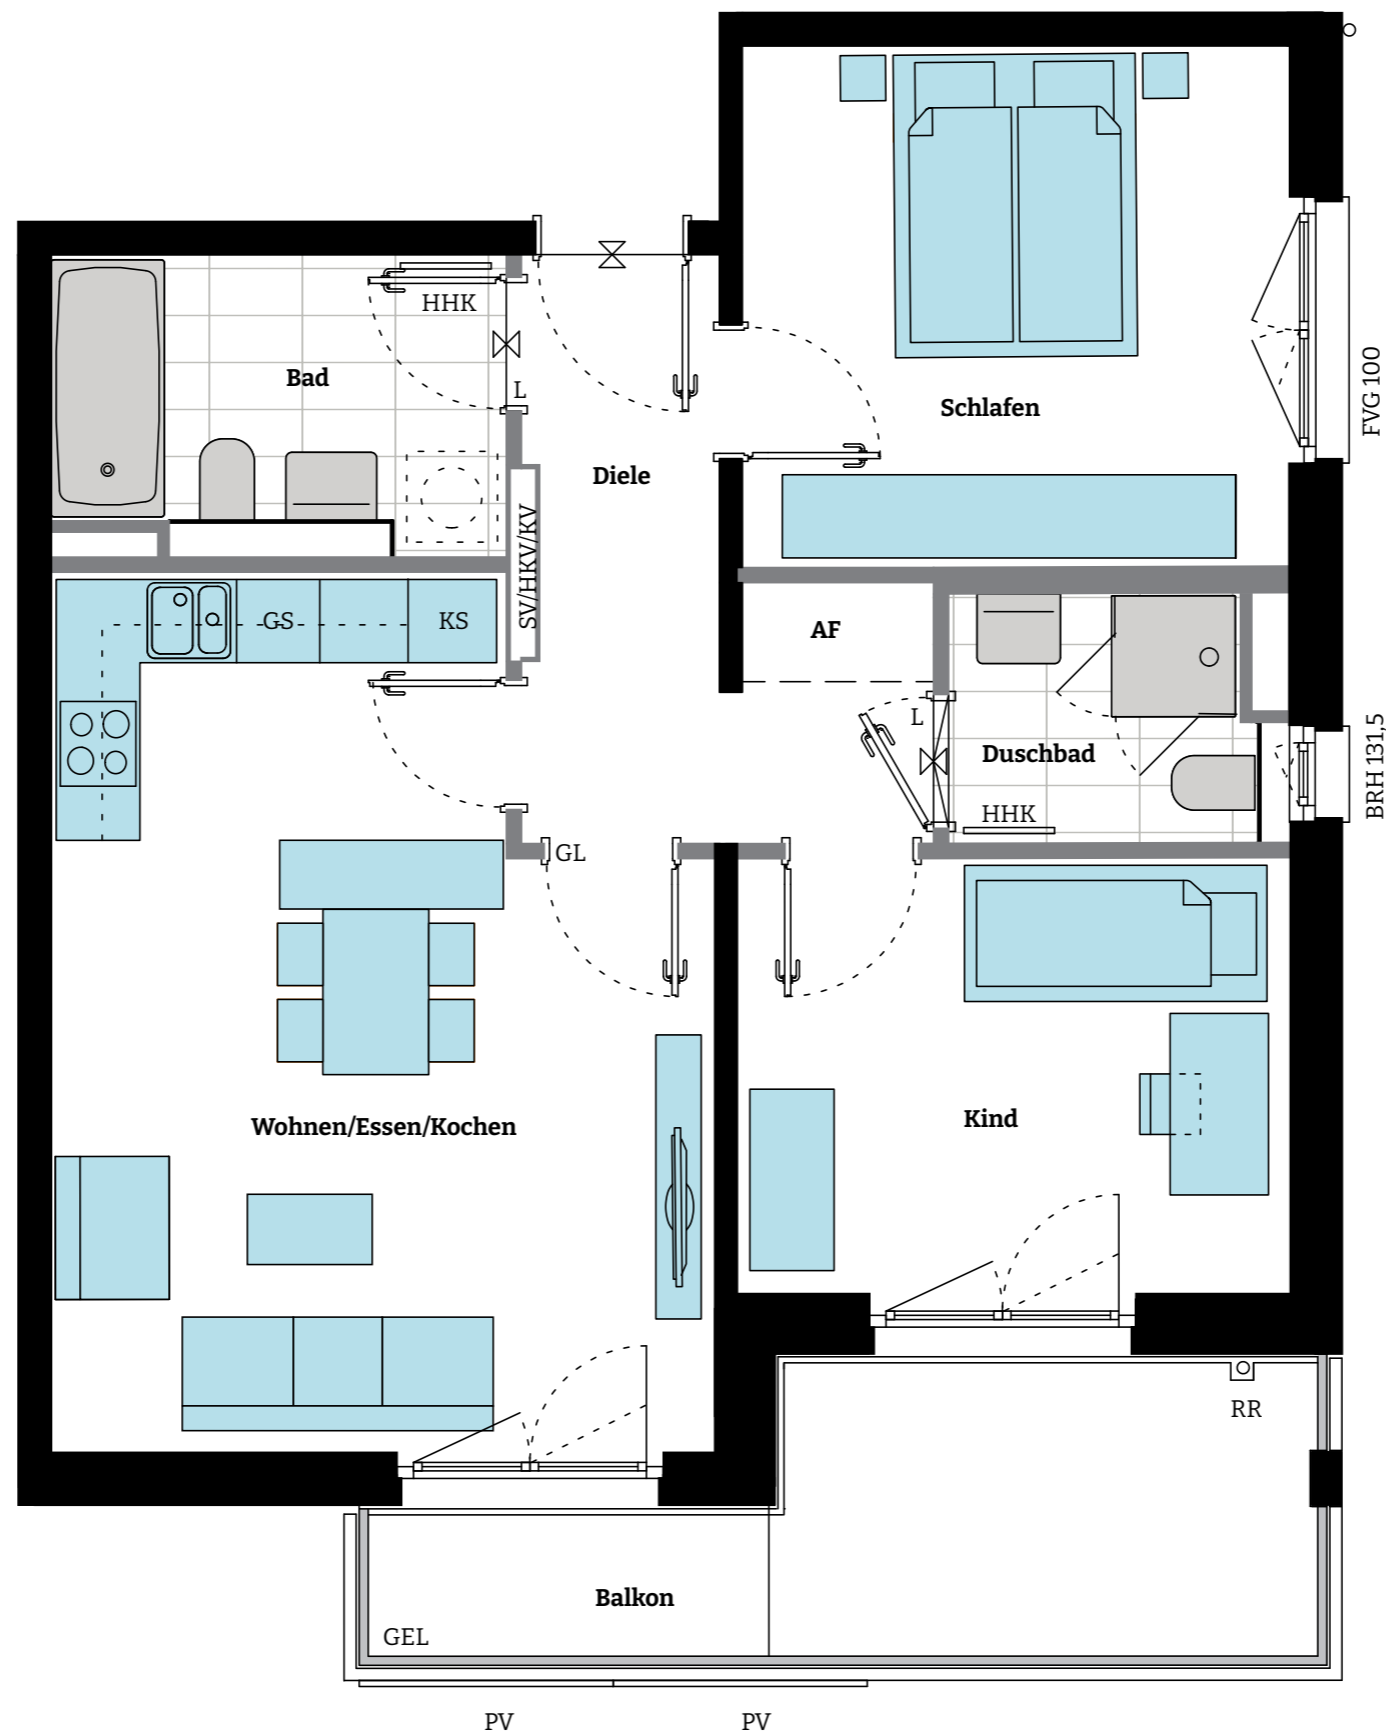



	Wohnfläche	
Wohnen/Essen/ Kochen	ca.	22,85 m ²
Schlafen	ca.	12,45 m ²
Kind	ca.	10,57 m ²
Bad	ca.	5,76 m ²
Duschbad	ca.	3,37 m ²
Diele	ca.	4,88 m ²
Flur	ca.	1,34 m ²
Abstellfläche (AF)	ca.	0,82 m ²
Balkon (ca. 11,16 m ²) zu ½	ca.	5,58 m ²
Gesamt	ca.	67,62 m²

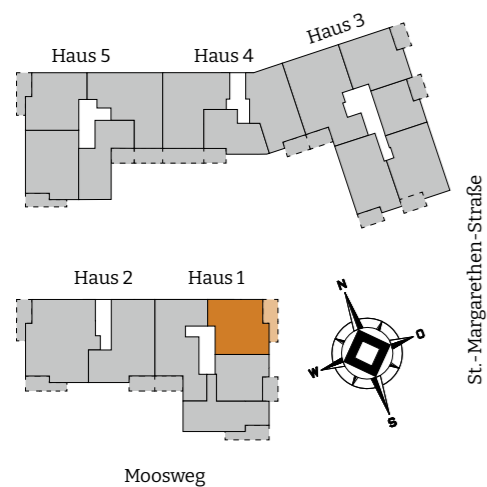

3-Zimmer-Wohnung

WOHNUNG 5 | 1. OG
ca. 67,62 m² Wohnfläche

Baugleich
Wohnung 9 | 2. OG

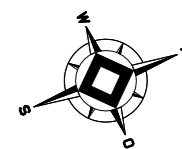

Maßstab 1:50