


Wohnfläche		
Wohnen/Essen/ Kochen	ca.	24,68 m ²
Schlafen	ca.	13,02 m ²
Bad	ca.	6,75 m ²
Diele	ca.	4,69 m ²
Flur	ca.	5,98 m ²
Abstellfläche (AF)	ca.	0,96 m ²
Balkon (ca. 11,00 m ²) zu ½	ca.	5,50 m ²
Gesamt	ca.	61,58 m²

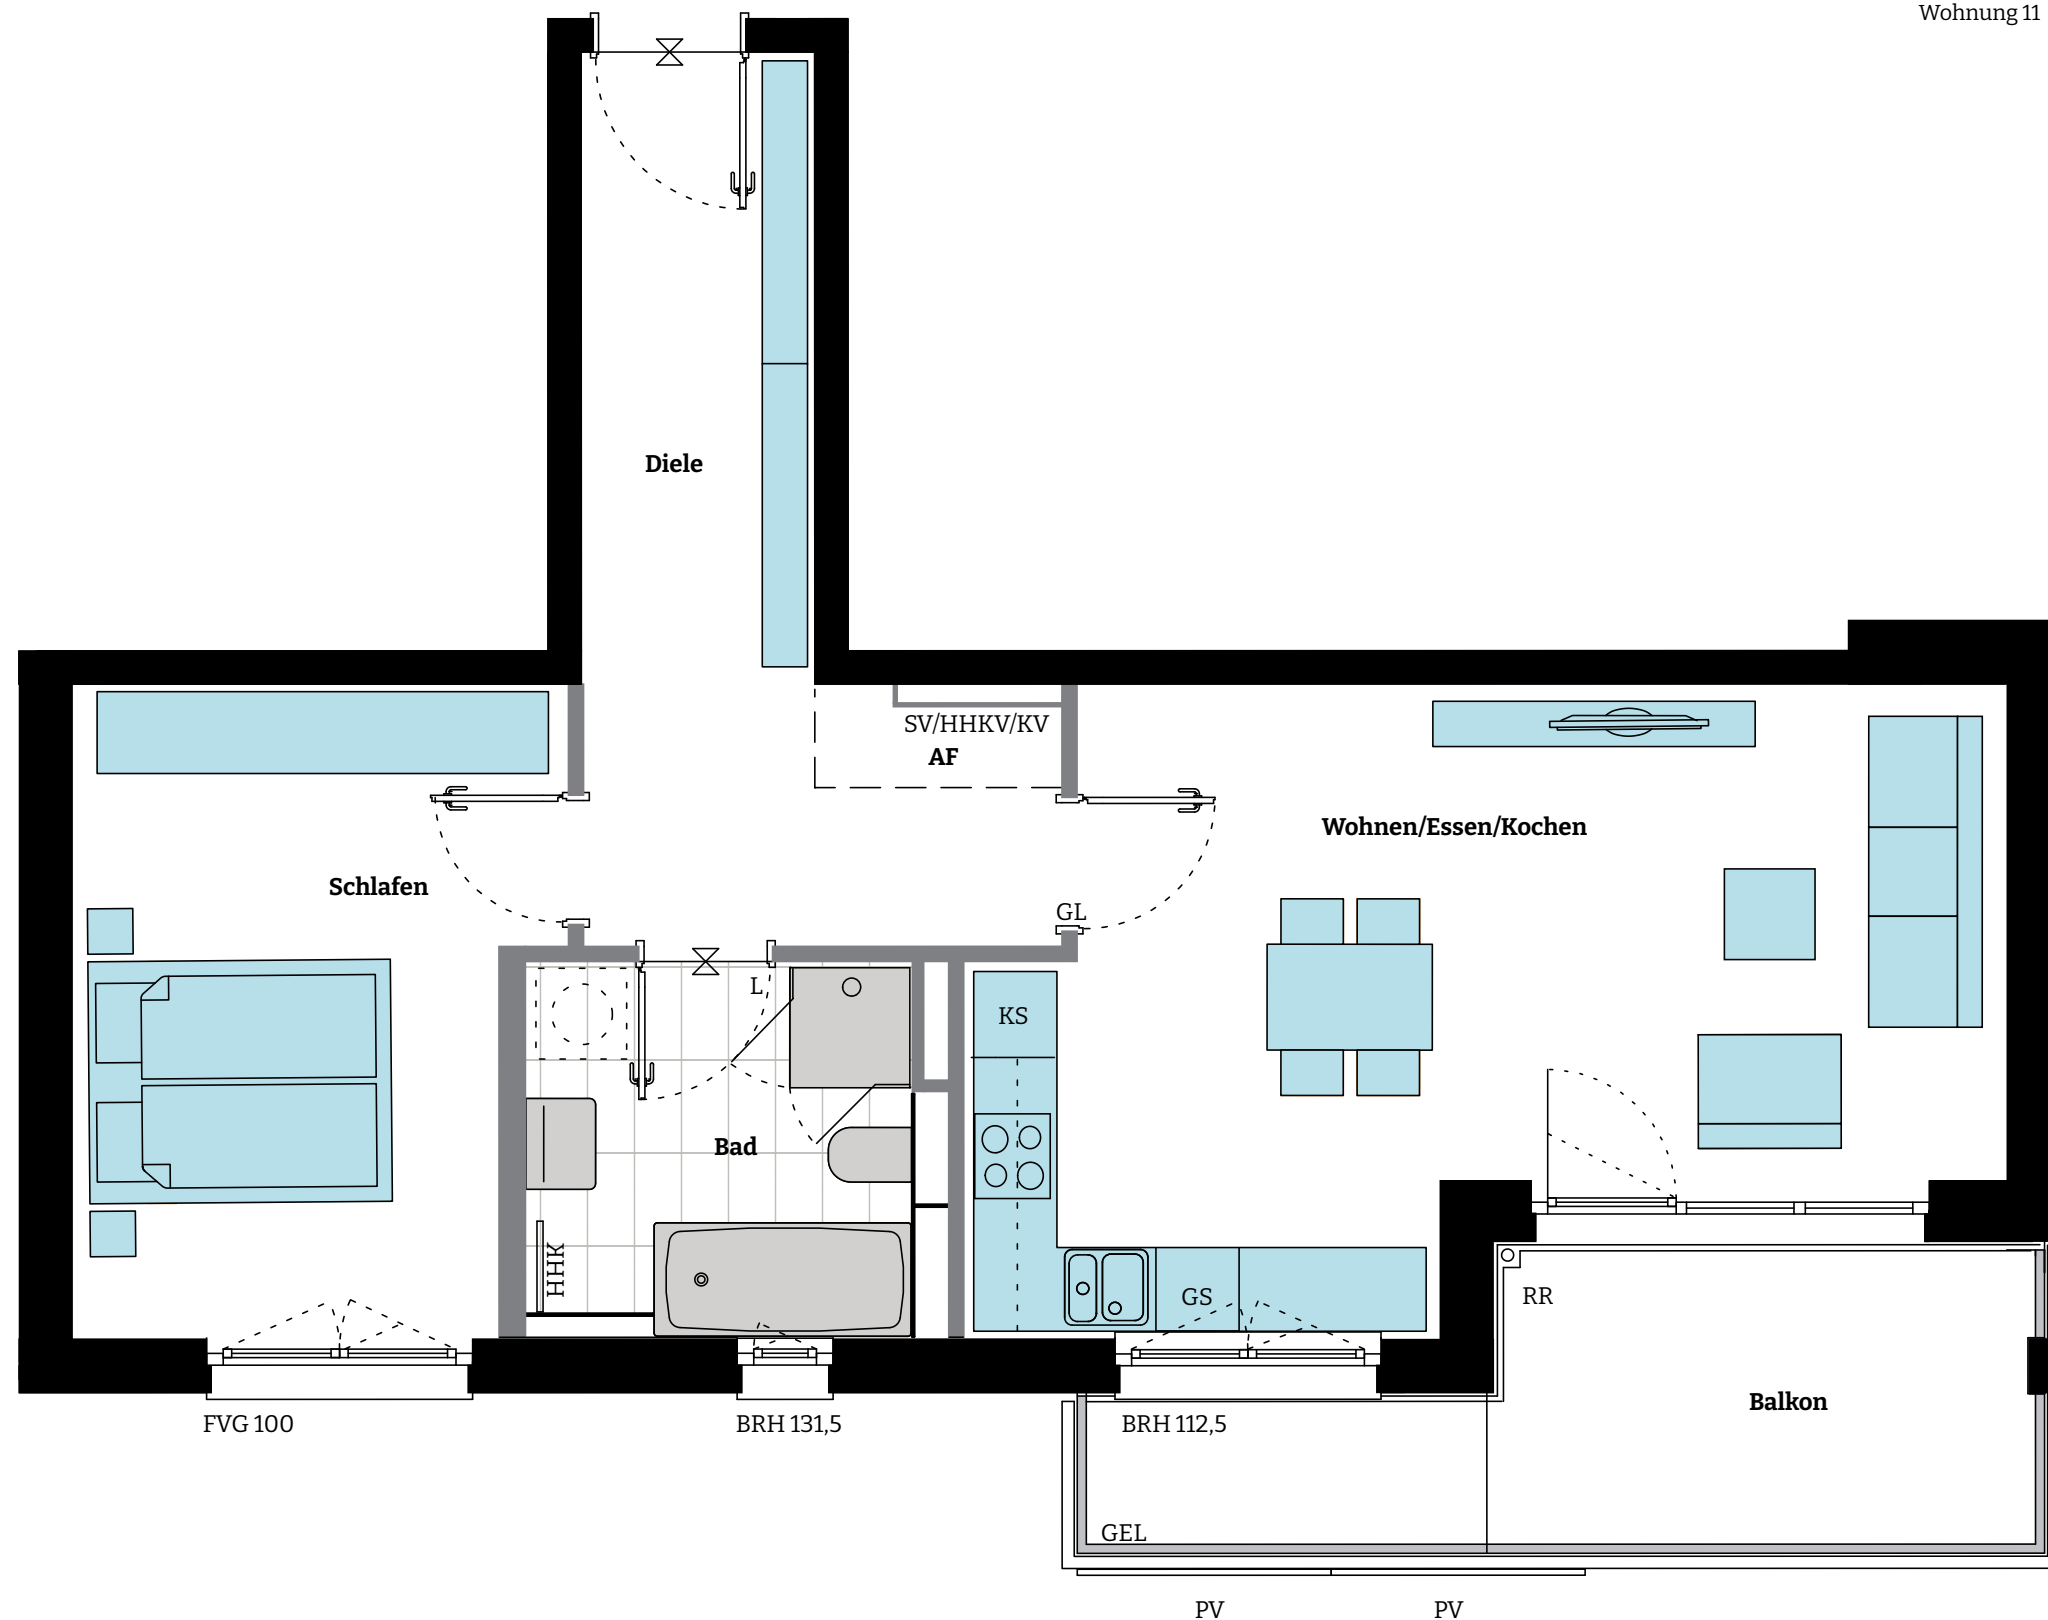


2-Zimmer-Wohnung

WOHNUNG 7 | 1. OG

ca. 61,58 m² Wohnfläche

Baugleich

Wohnung 11 | 2. OG

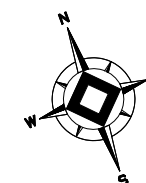

Maßstab 1:50