

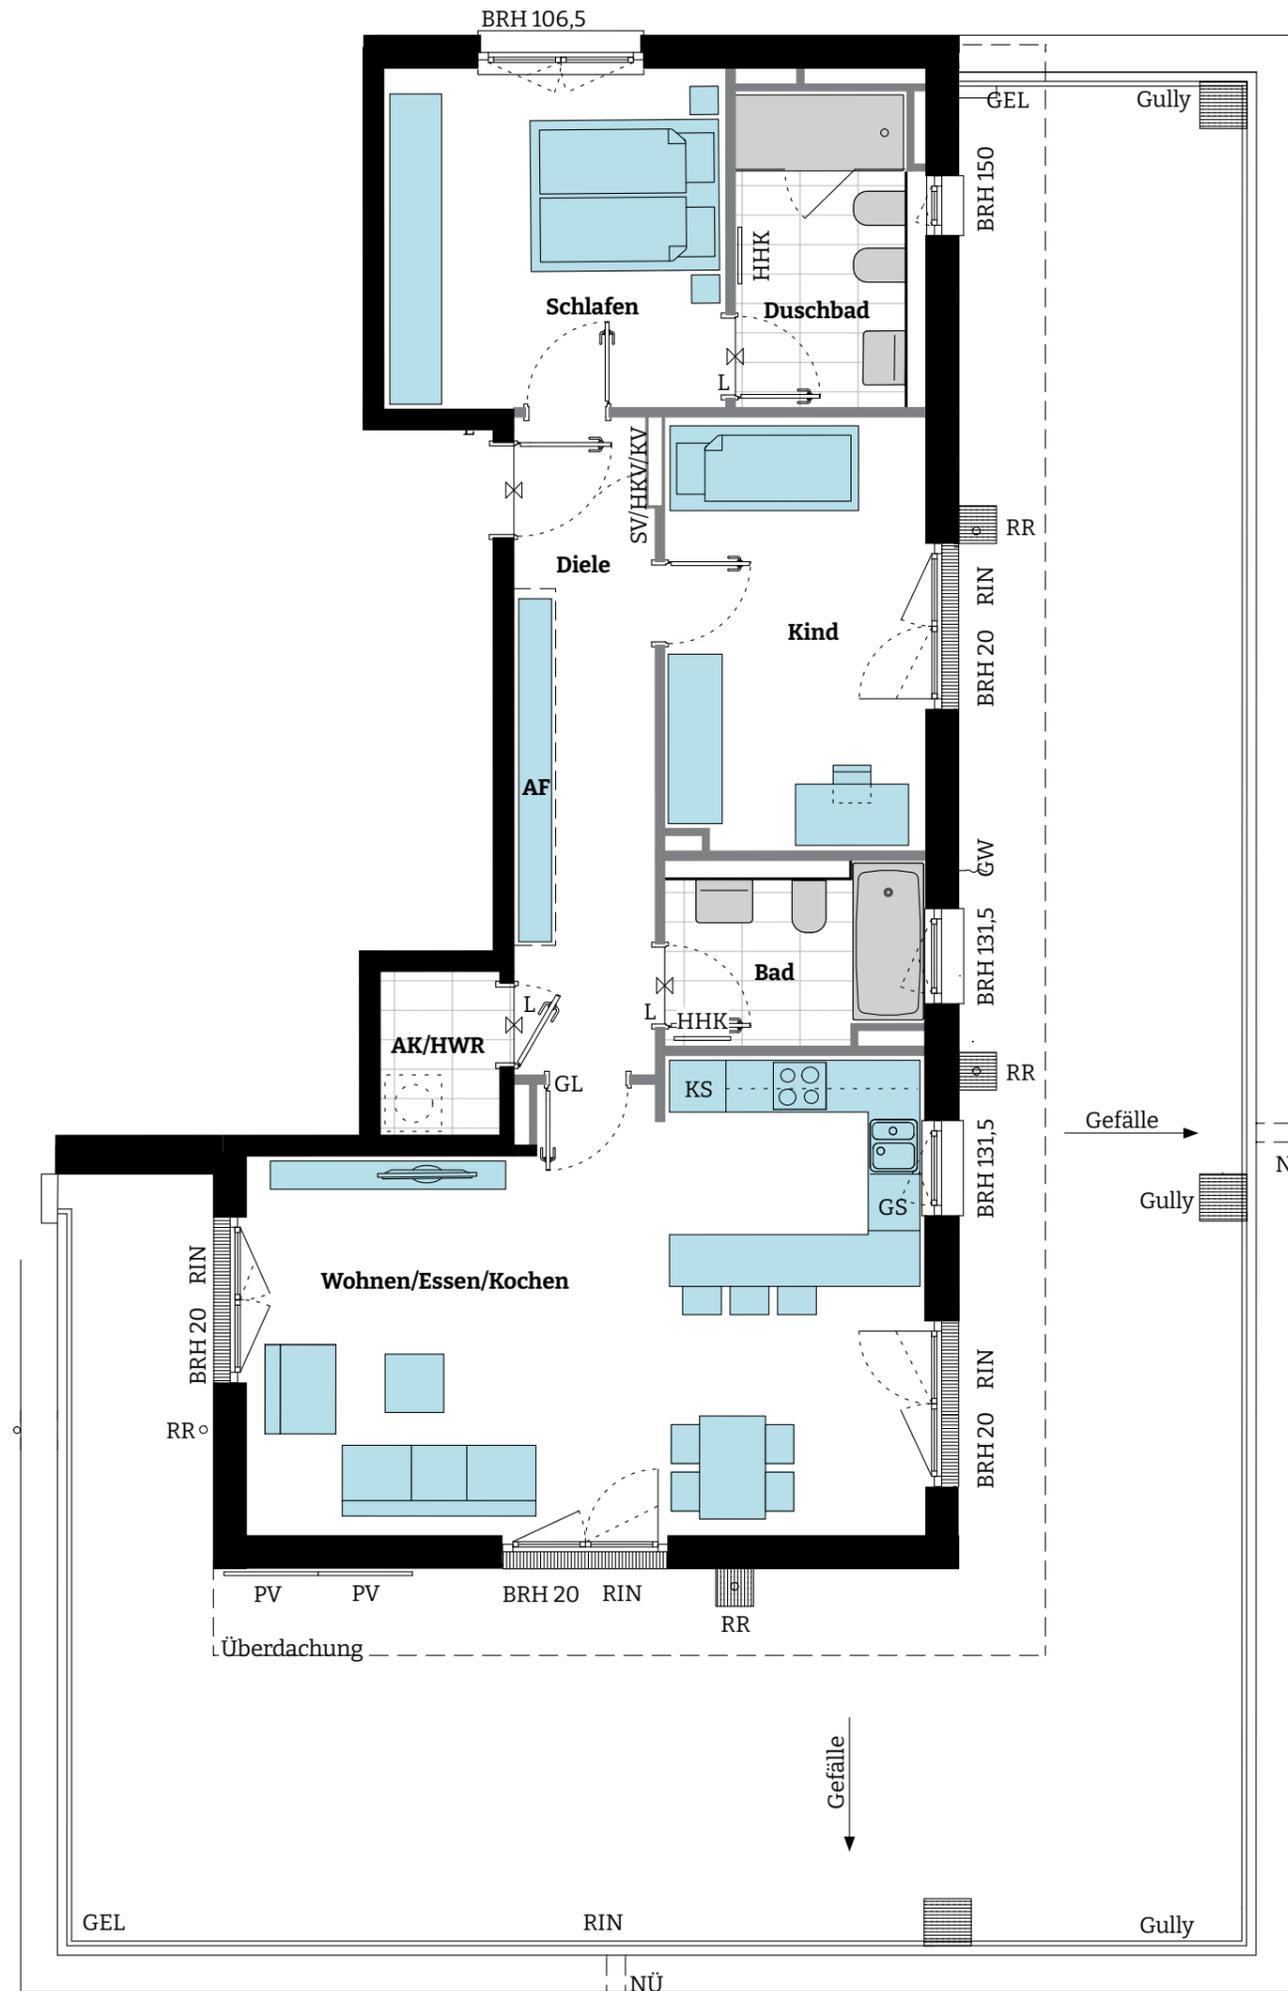
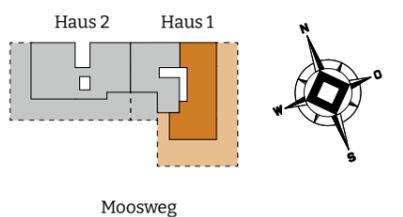


Wohnfläche	
Wohnen/Essen/ Kochen	ca. 33,09 m ²
Schlafen	ca. 12,98 m ²
Kind	ca. 12,85 m ²
Bad	ca. 5,25 m ²
Duschbad	ca. 6,58 m ²
Diele	ca. 8,62 m ²
Abstellkammer (AK)/ Hauswirtschaftsraum (HWR)	ca. 2,11 m ²
Abstellfläche (AF)	ca. 1,64 m ²
Dachterrasse (ca. 109,80 m ²) zu ¼	ca. 27,45 m ²
Gesamt	ca. 110,57 m²

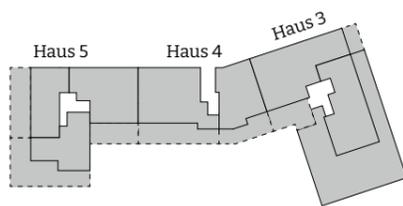

3-Zimmer-Wohnung
WOHNUNG 13 | DG
ca. 110,57 m² Wohnfläche

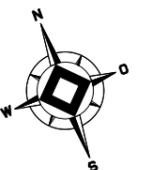

Maßstab 1:75