



Wohnfläche		
Wohnen/Essen/ Kochen	ca.	25,97 m ²
Schlafen	ca.	13,76 m ²
Duschbad	ca.	7,04 m ²
Diele	ca.	2,85 m ²
Abstellfläche (AF)	ca.	0,68 m ²
Terrasse (ca. 9,65 m ²) zu ½	ca.	4,78 m ²
Gesamt	ca.	55,08 m²

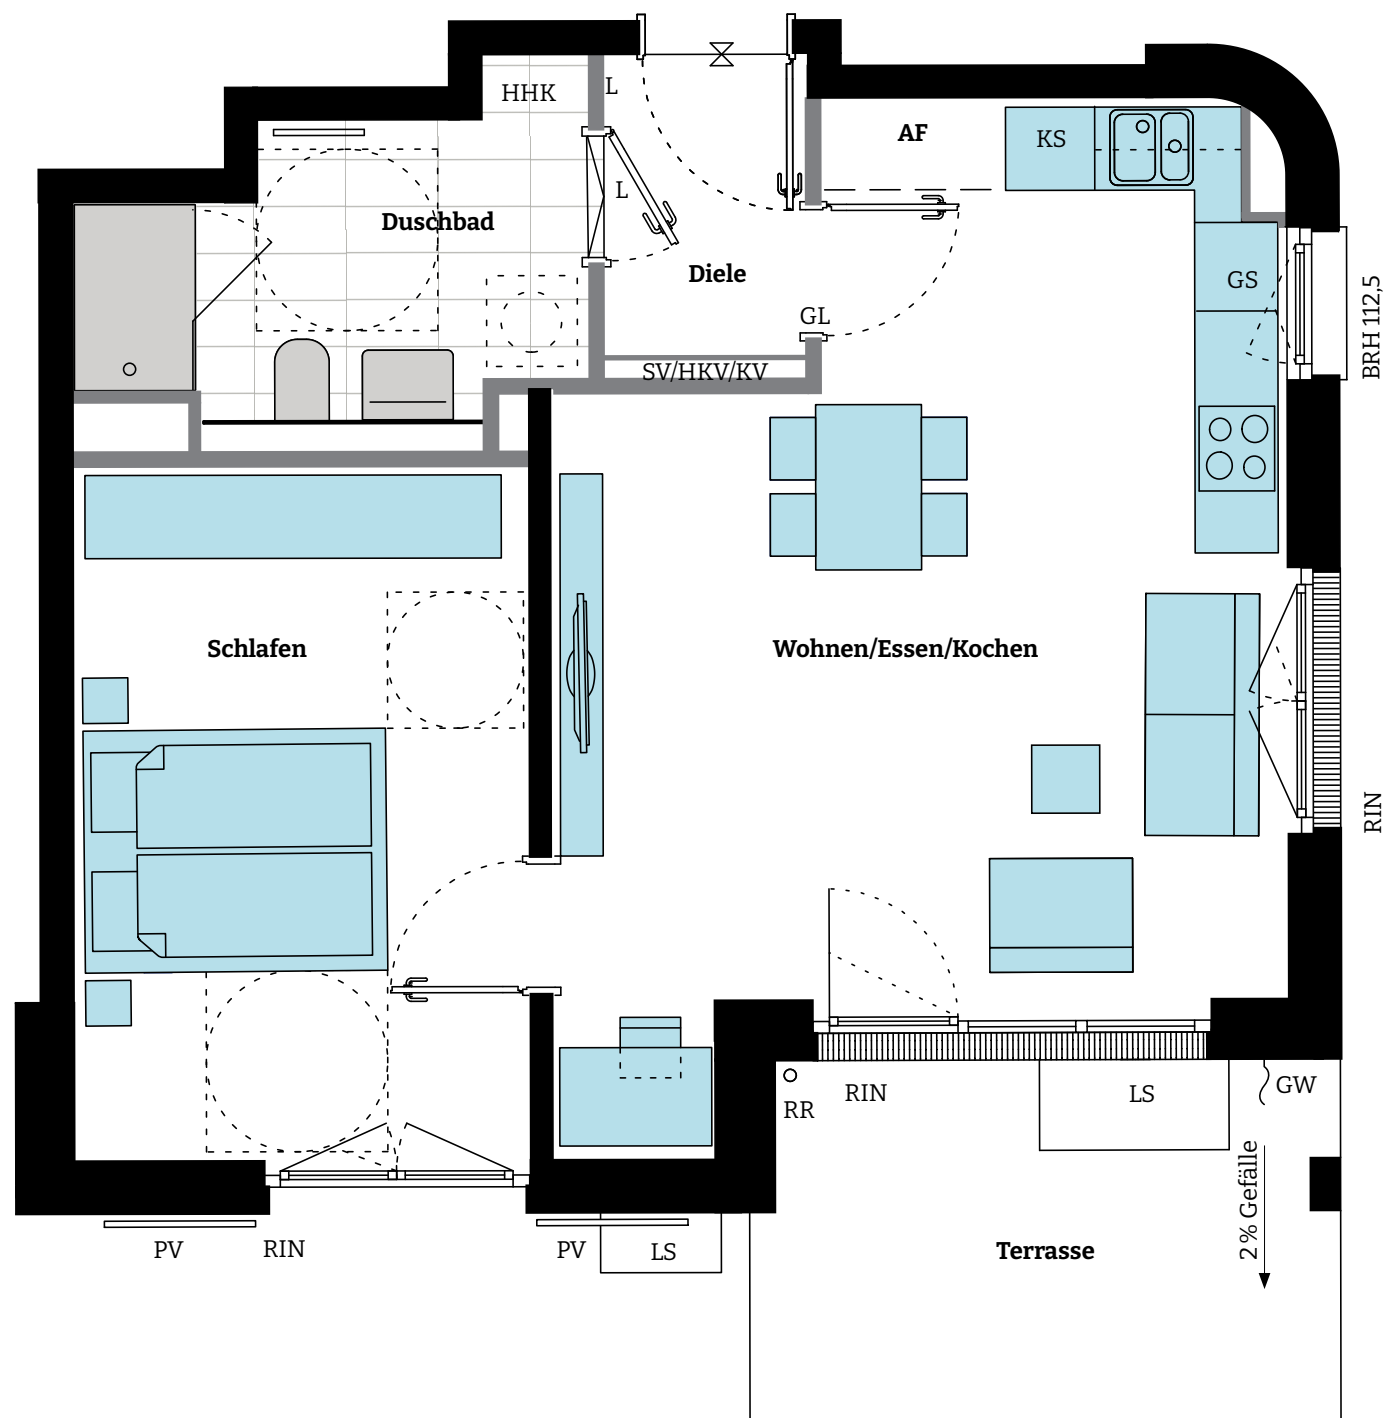

2-Zimmer-Wohnung

WOHNUNG 22 | EG
ca. 55,08 m² Wohnfläche

barrierefrei

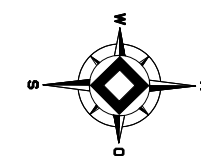

Maßstab 1:50