
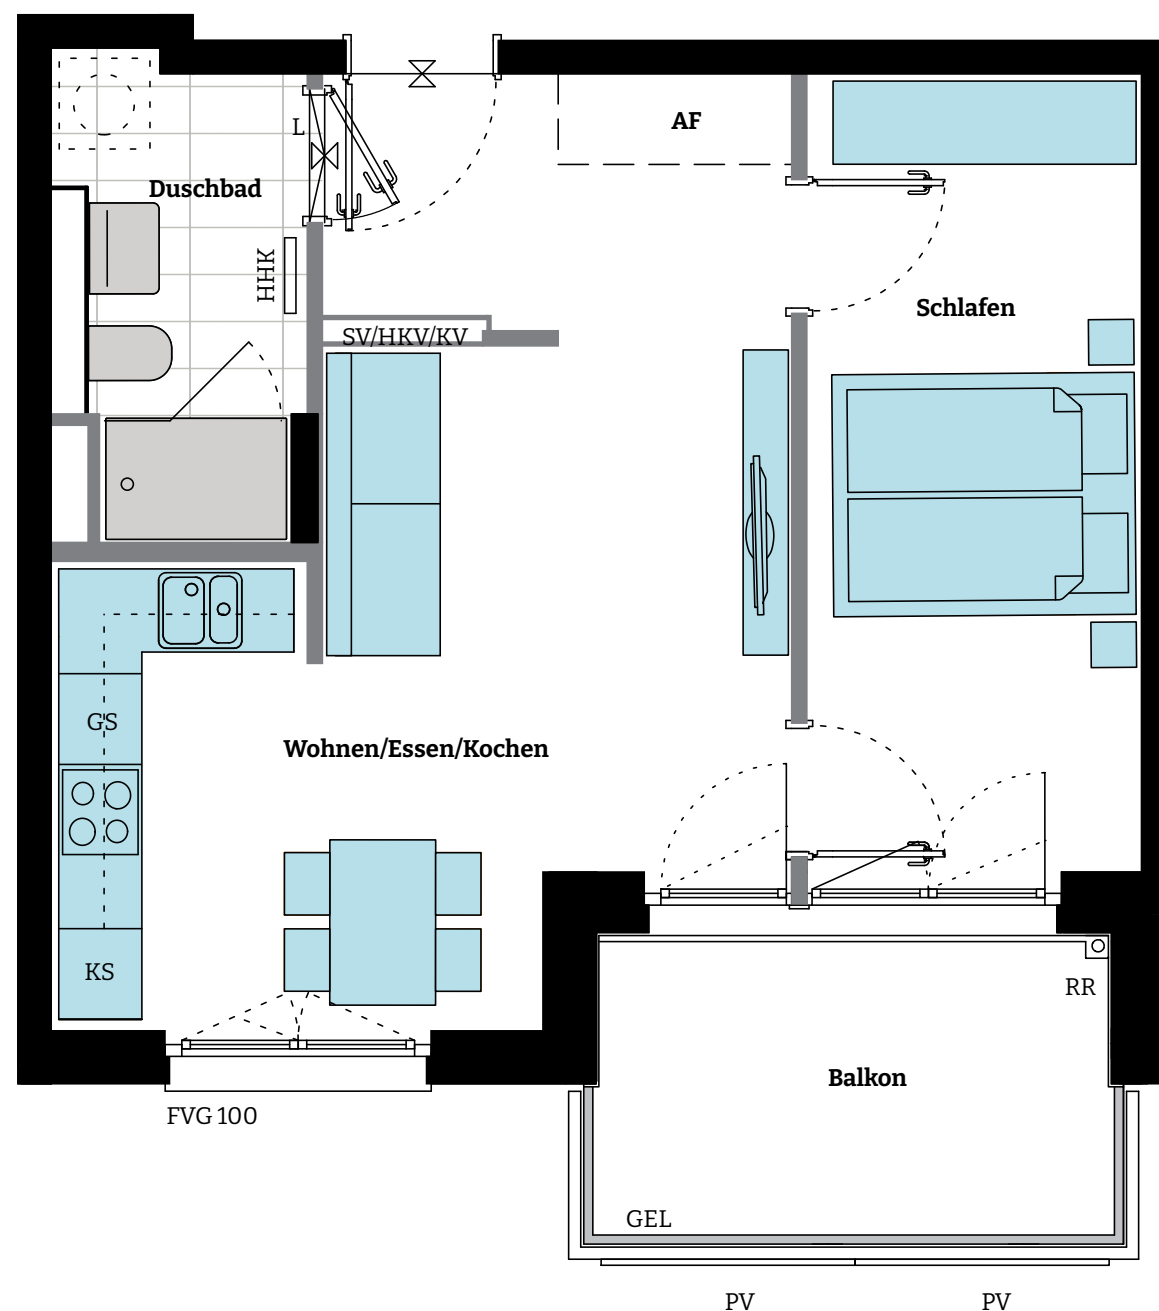


Wohnfläche		
Wohnen/Essen/ Kochen	ca.	22,34 m ²
Schlafen	ca.	11,77 m ²
Duschbad	ca.	4,93 m ²
Abstellfläche (AF)	ca.	0,90 m ²
Balkon (ca. 7,76 m ²) zu ½	ca.	3,88 m ²
Gesamt	ca.	43,82 m²

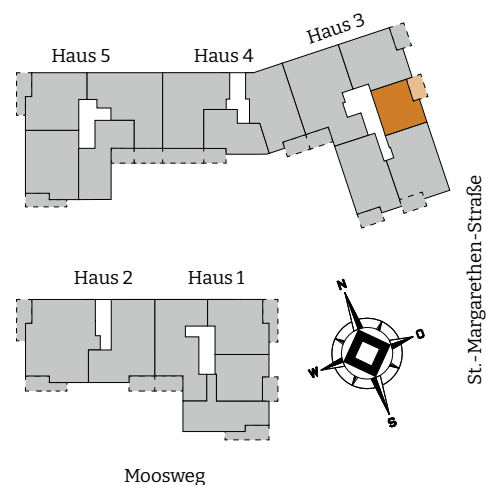


2-Zimmer-Wohnung

WOHNUNG 27 | 1. OG

ca. 43,82 m² Wohnfläche

Baugleich
Wohnung 32 | 2. OG

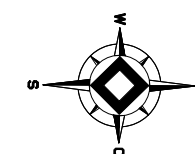

Maßstab 1:50