

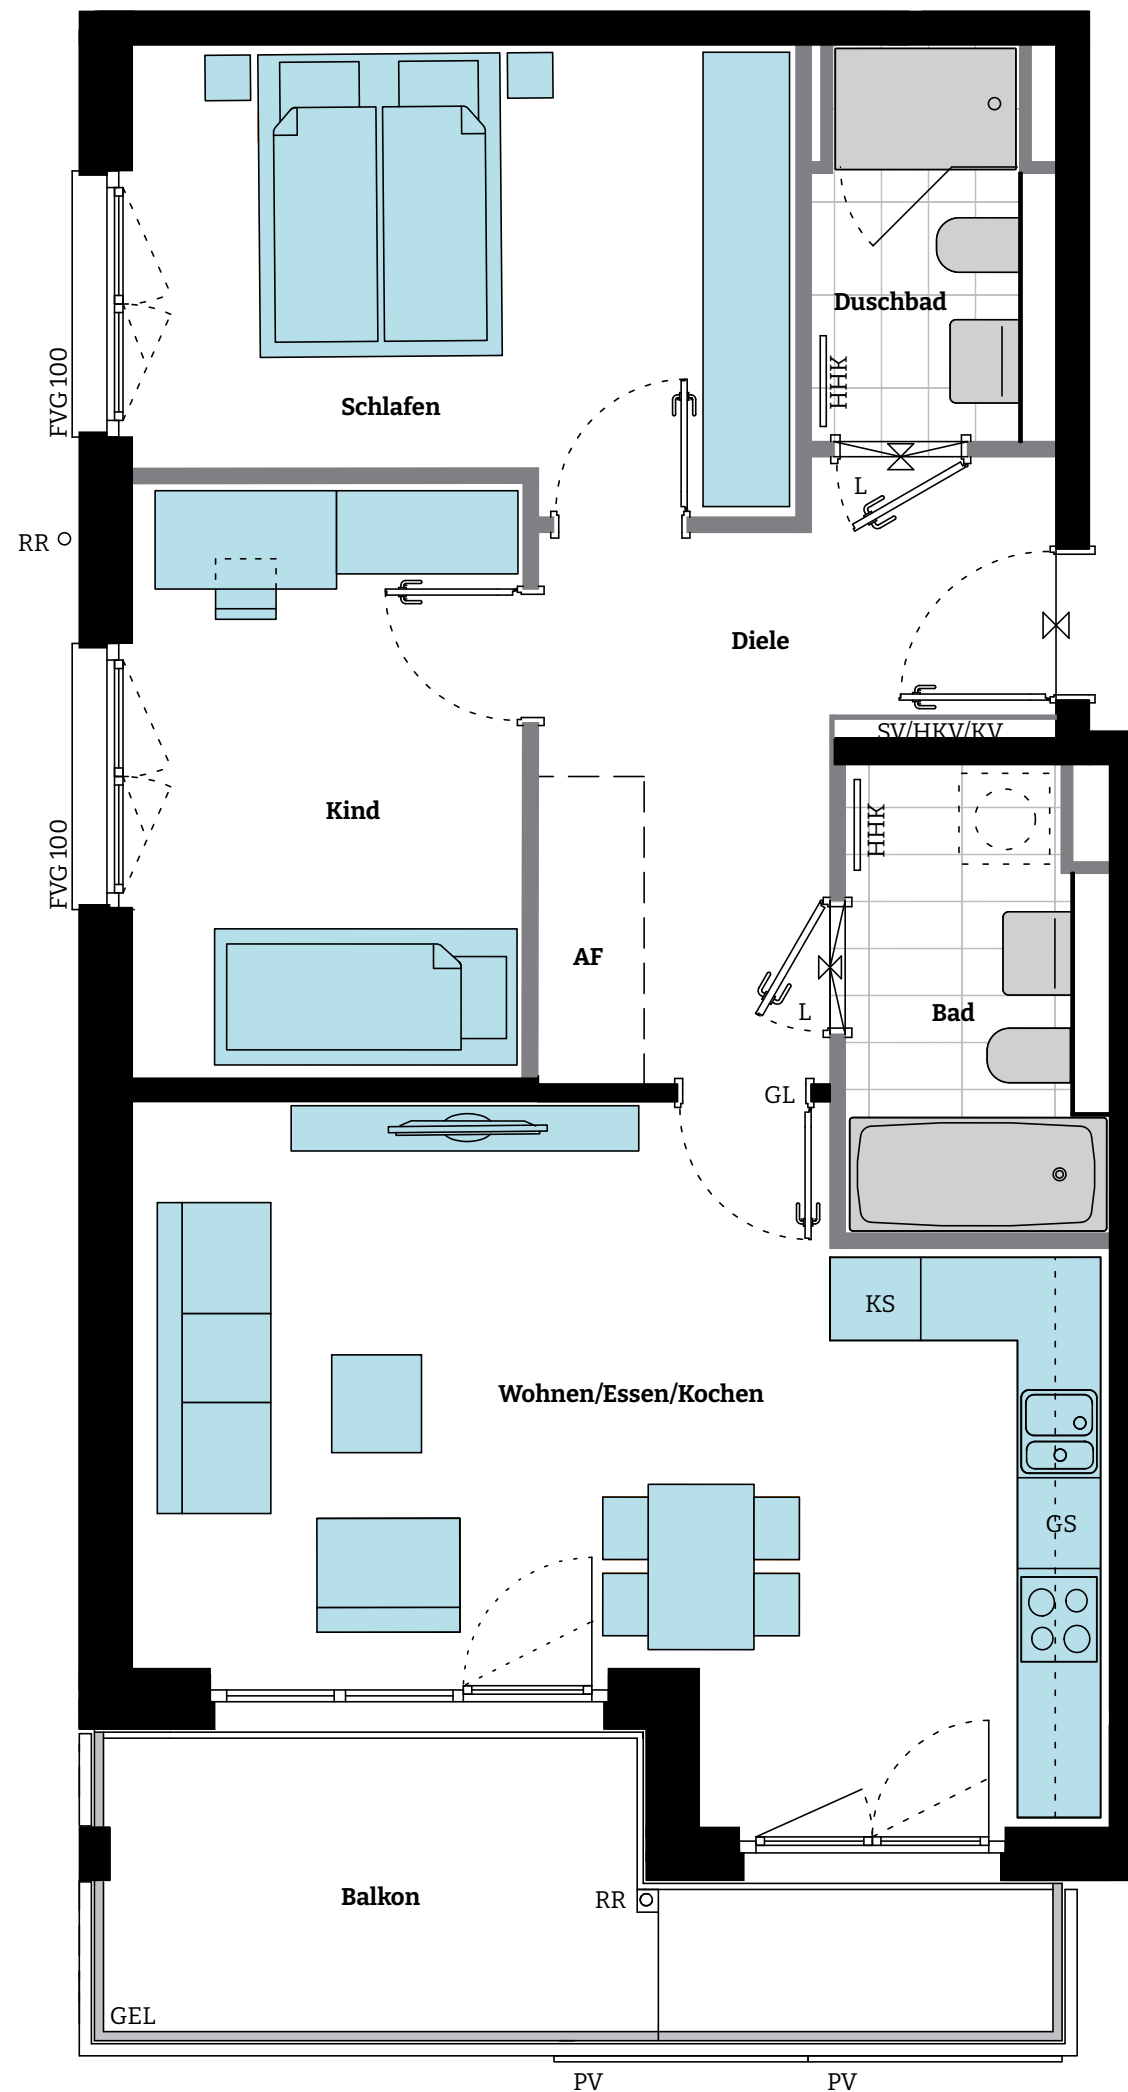


Wohnfläche		
Wohnen/Essen/ Kochen	ca.	25,48 m²
Schlafen	ca.	12,88 m²
Kind	ca.	10,23 m²
Bad	ca.	5,13 m²
Duschbad	ca.	3,89 m²
Diele	ca.	8,19 m²
Abstellfläche (AF)	ca.	1,41 m²
Balkon (ca. 11,36 m²) zu ½	ca.	5,68 m²
Gesamt	ca.	72,89 m²

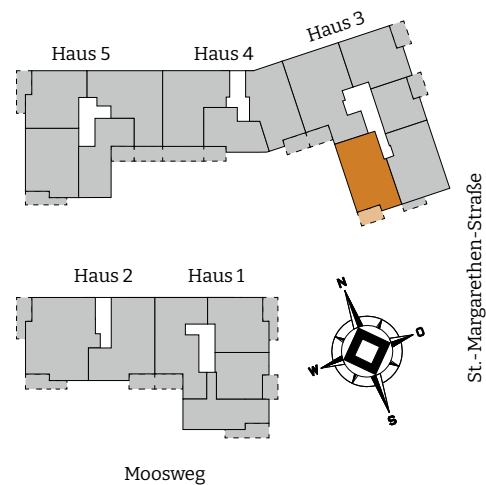

3-Zimmer-Wohnung
WOHNUNG 29 | 1. OG
ca. 72,89 m² Wohnfläche

Baugleich
Wohnung 34 | 2. OG

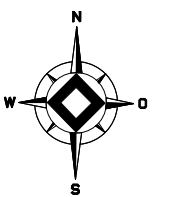

Maßstab 1:50