


Wohnfläche		
Wohnen/Essen/ Kochen	ca.	28,83 m²
Schlafen	ca.	14,29 m²
WC/HWR	ca.	5,13 m²
Duschbad	ca.	4,23 m²
Diele	ca.	6,44 m²
Abstellfläche (AF)	ca.	0,88 m²
Terrasse (ca. 9,48 m²) zu ½	ca.	4,74 m²
Gesamt	ca.	64,54 m²

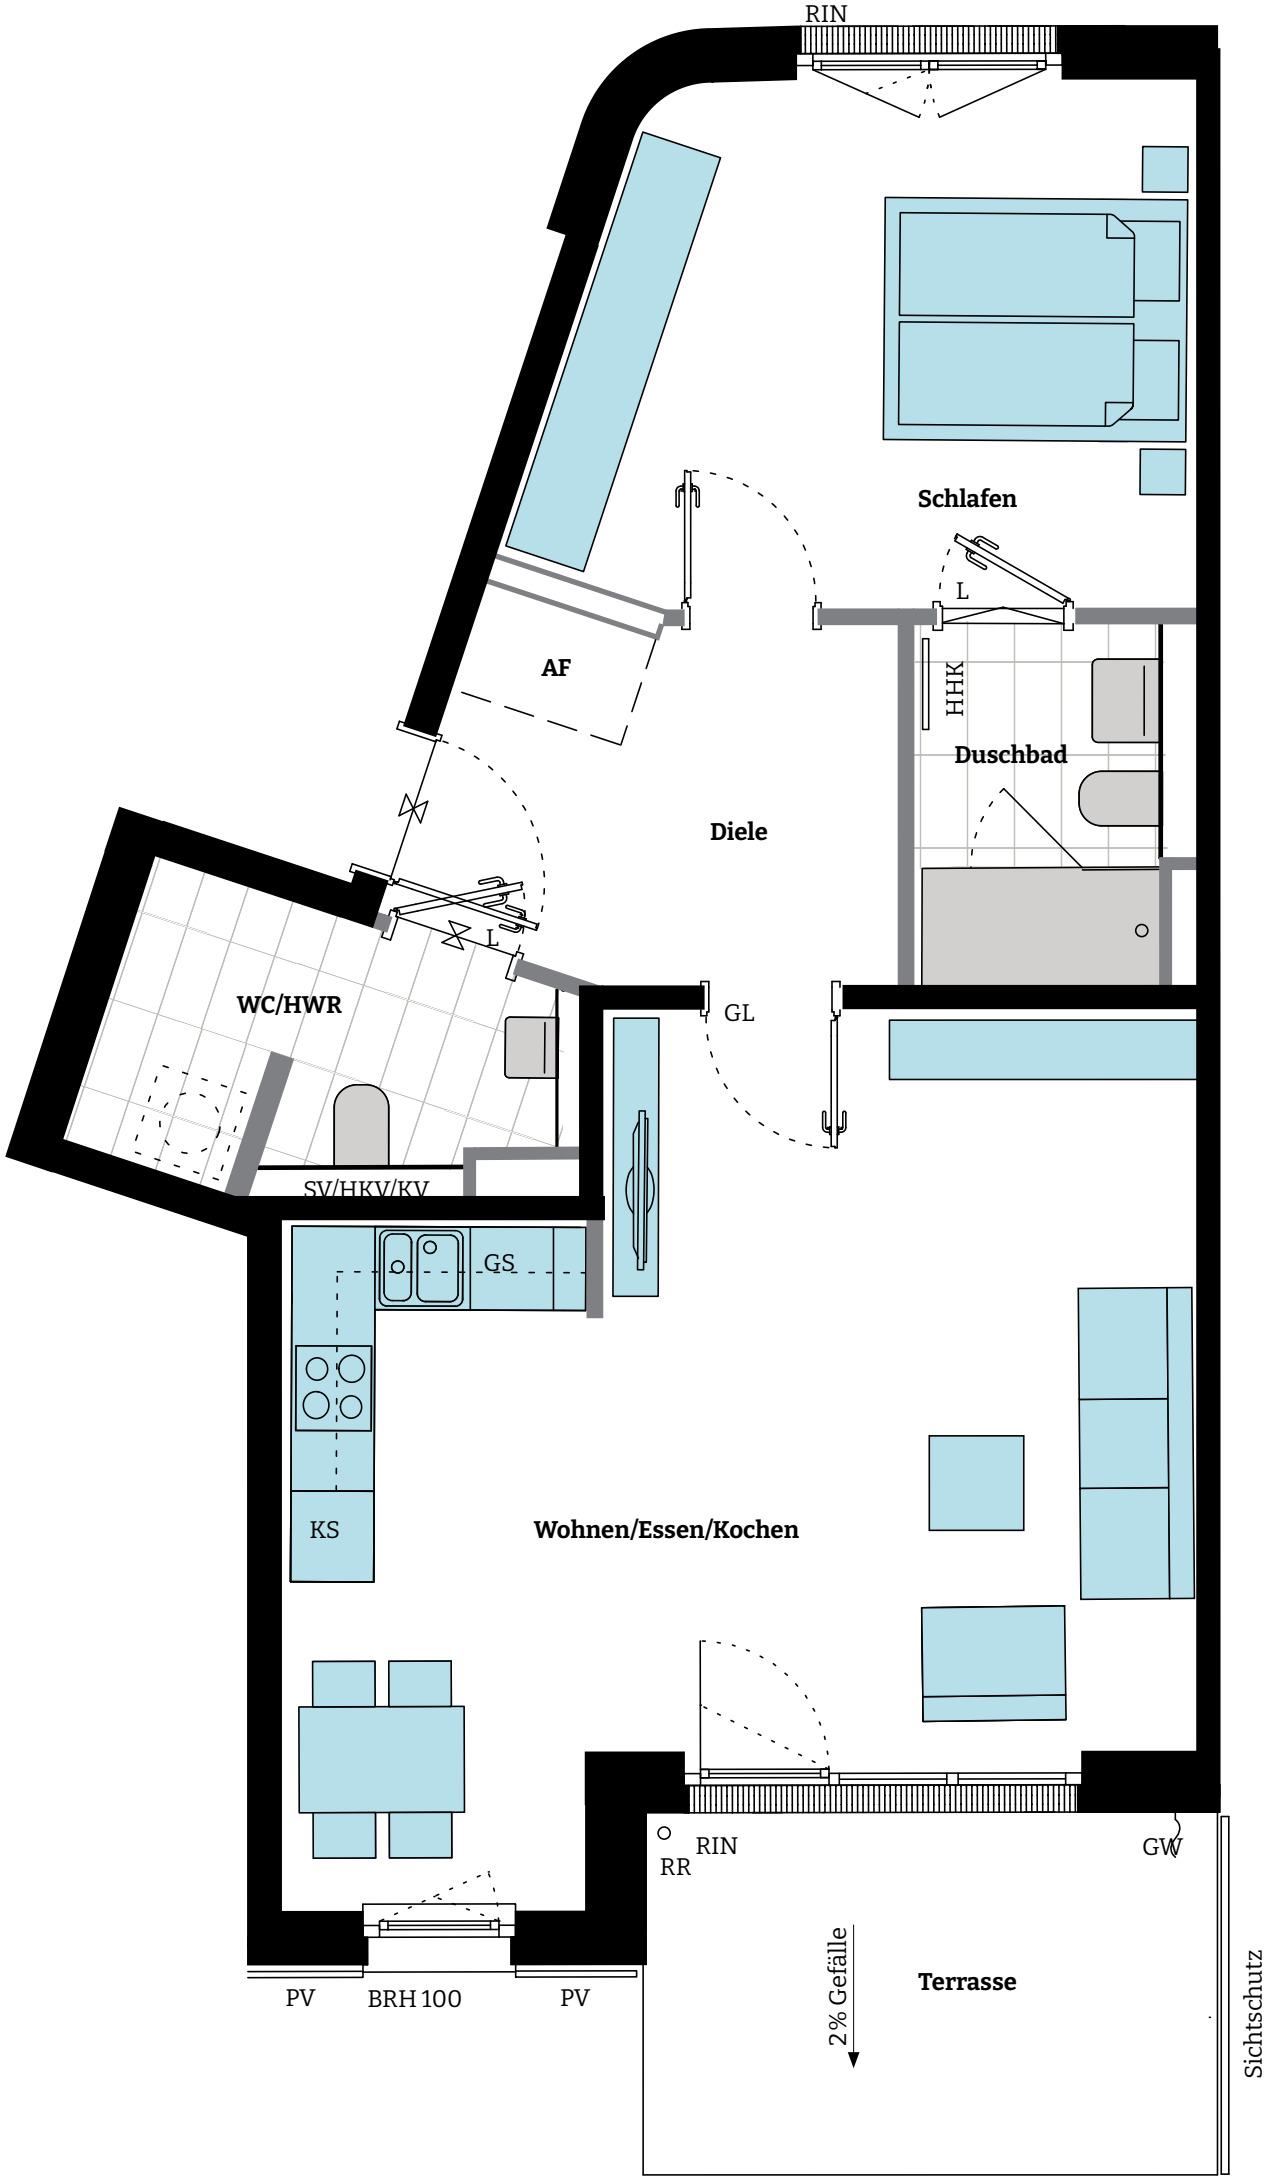

2-Zimmer-Wohnung
WOHNUNG 38 | EG
ca. 64,54 m² Wohnfläche



Maßstab 1: 50