

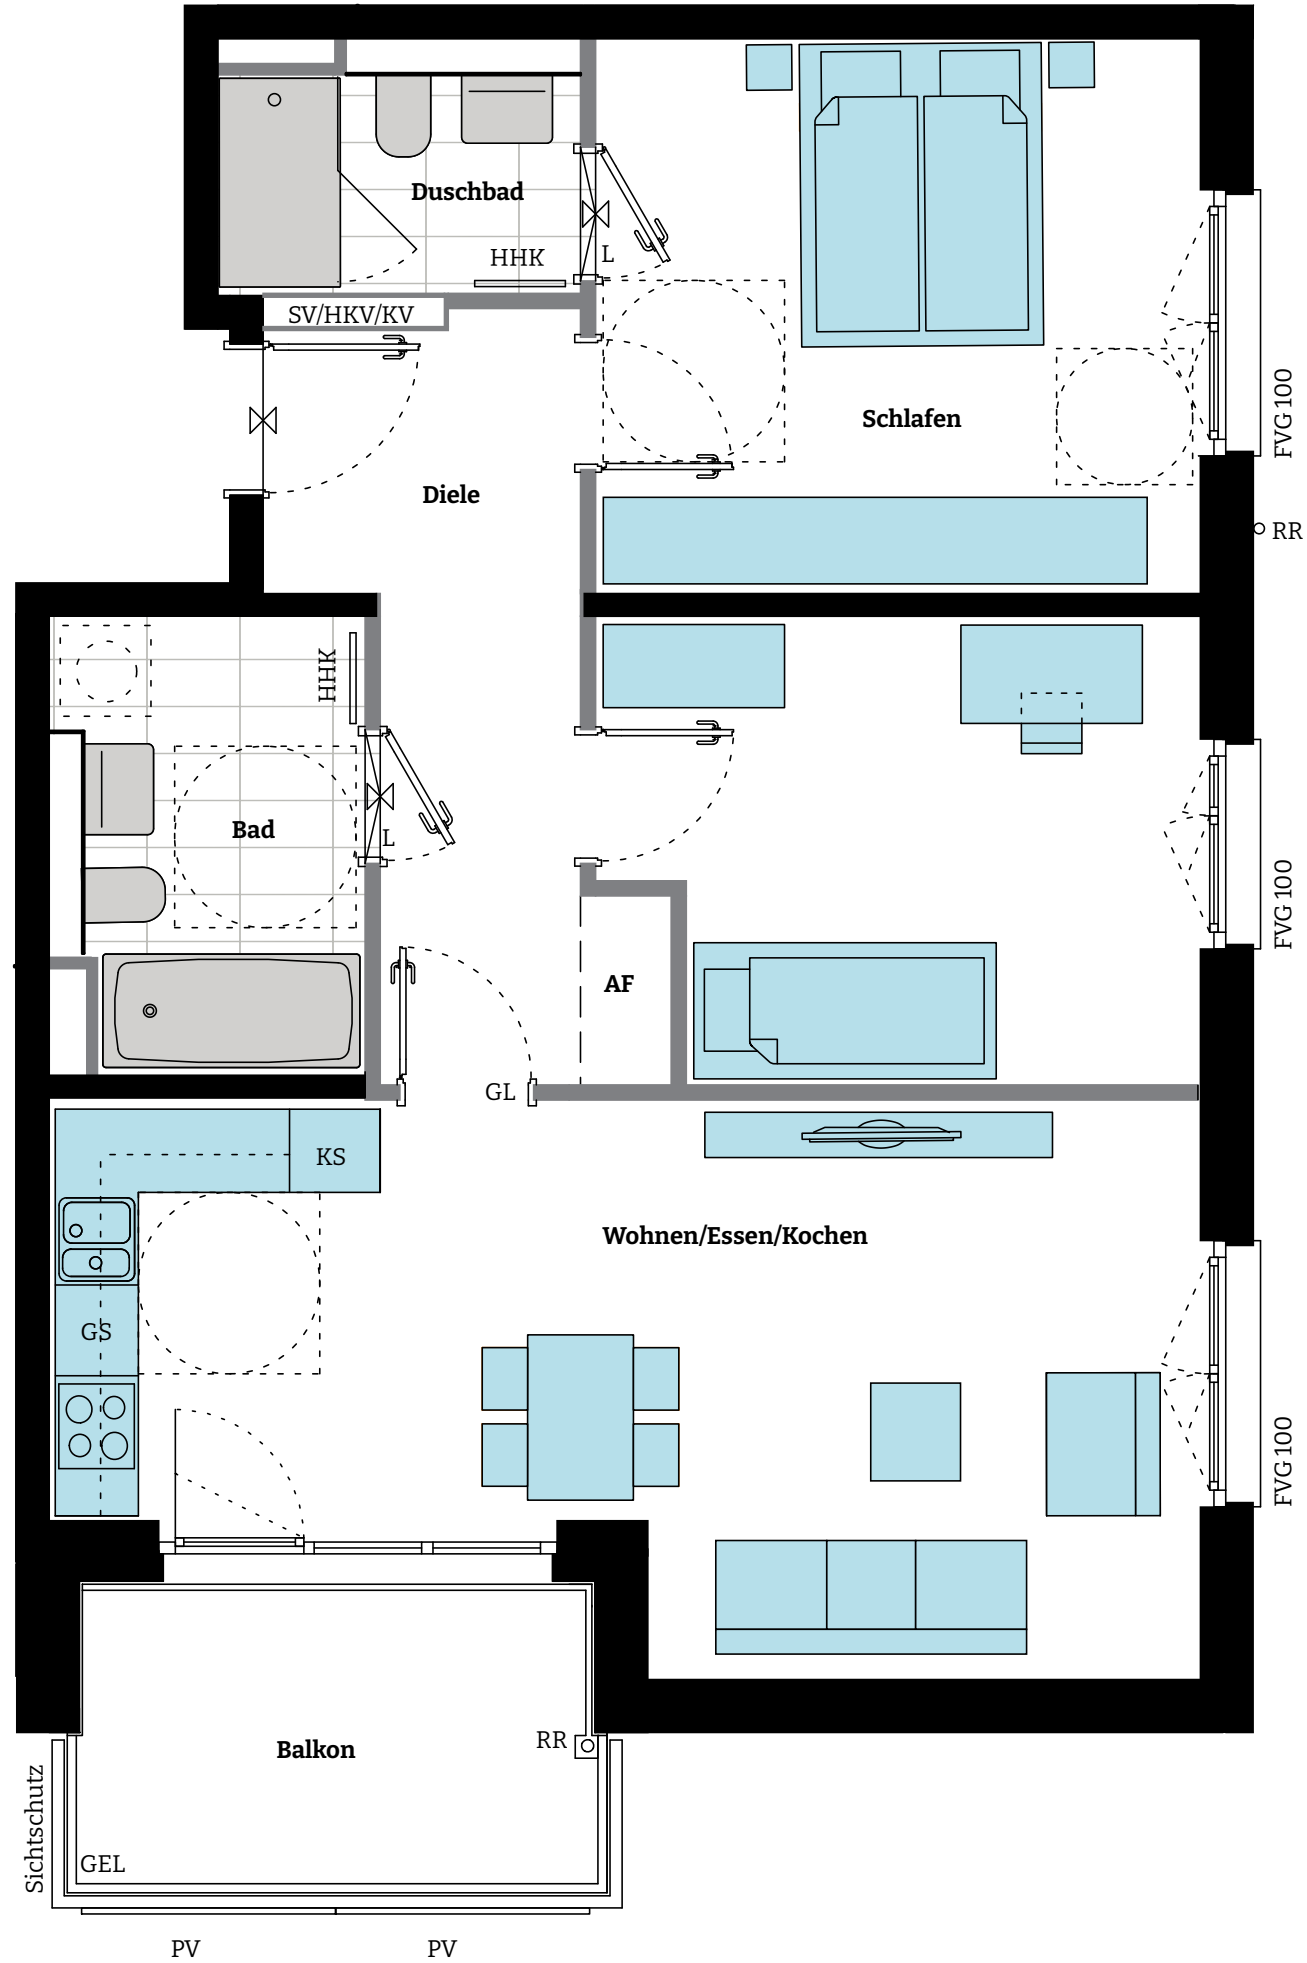


Wohnfläche		
Wohnen/Essen/ Kochen	ca.	25,26 m <sup>2</sup>
Schlafen	ca.	14,65 m <sup>2</sup>
Kind	ca.	11,59 m <sup>2</sup>
Bad	ca.	6,00 m <sup>2</sup>
Duschbad	ca.	3,80 m <sup>2</sup>
Diele	ca.	8,04 m <sup>2</sup>
Abstellfläche (AF)	ca.	0,75 m <sup>2</sup>
Balkon (ca. 7,76 m <sup>2</sup> ) zu ½	ca.	3,88 m <sup>2</sup>
<b>Gesamt</b>	<b>ca.</b>	<b>73,97 m<sup>2</sup></b>

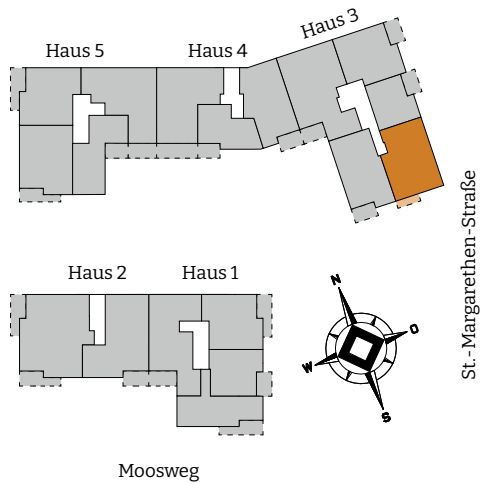

**3-Zimmer-Wohnung**  
**WOHNUNG 33 | 2. OG**  
**ca. 73,97 m<sup>2</sup> Wohnfläche**  
barrierefrei

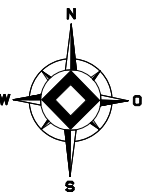

Maßstab 1:50