


Wohnfläche		
Wohnen/Essen/ Kochen	ca.	29,36 m²
Schlafen	ca.	12,35 m²
Kind 1	ca.	10,30 m²
Kind 2	ca.	10,26 m²
Bad	ca.	5,44 m²
Duschbad	ca.	3,51 m²
Diele	ca.	8,86 m²
Flur 1	ca.	1,11 m²
Flur 2	ca.	1,84 m²
Abstellfläche 1 (AF)	ca.	0,67 m²
Abstellfläche 2 (AF)	ca.	0,40 m²
Balkon (ca. 13,72 m²) zu ½	ca.	6,86 m²
Gesamt	ca.	90,96 m²


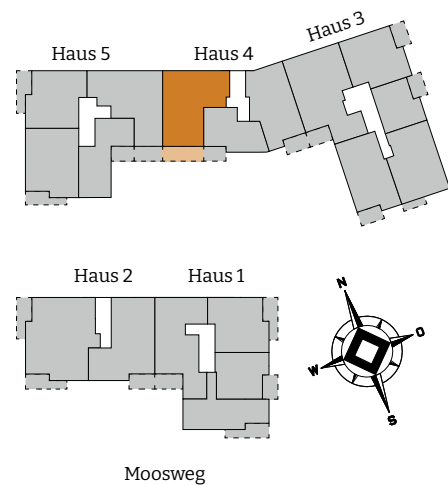


St.-Margarethen-Straße

4-Zimmer-Wohnung

WOHNUNG 43 | 1. OG
ca. 90,96 m² Wohnfläche

Baugleich
Wohnung 46 | 2. OG

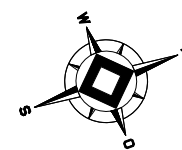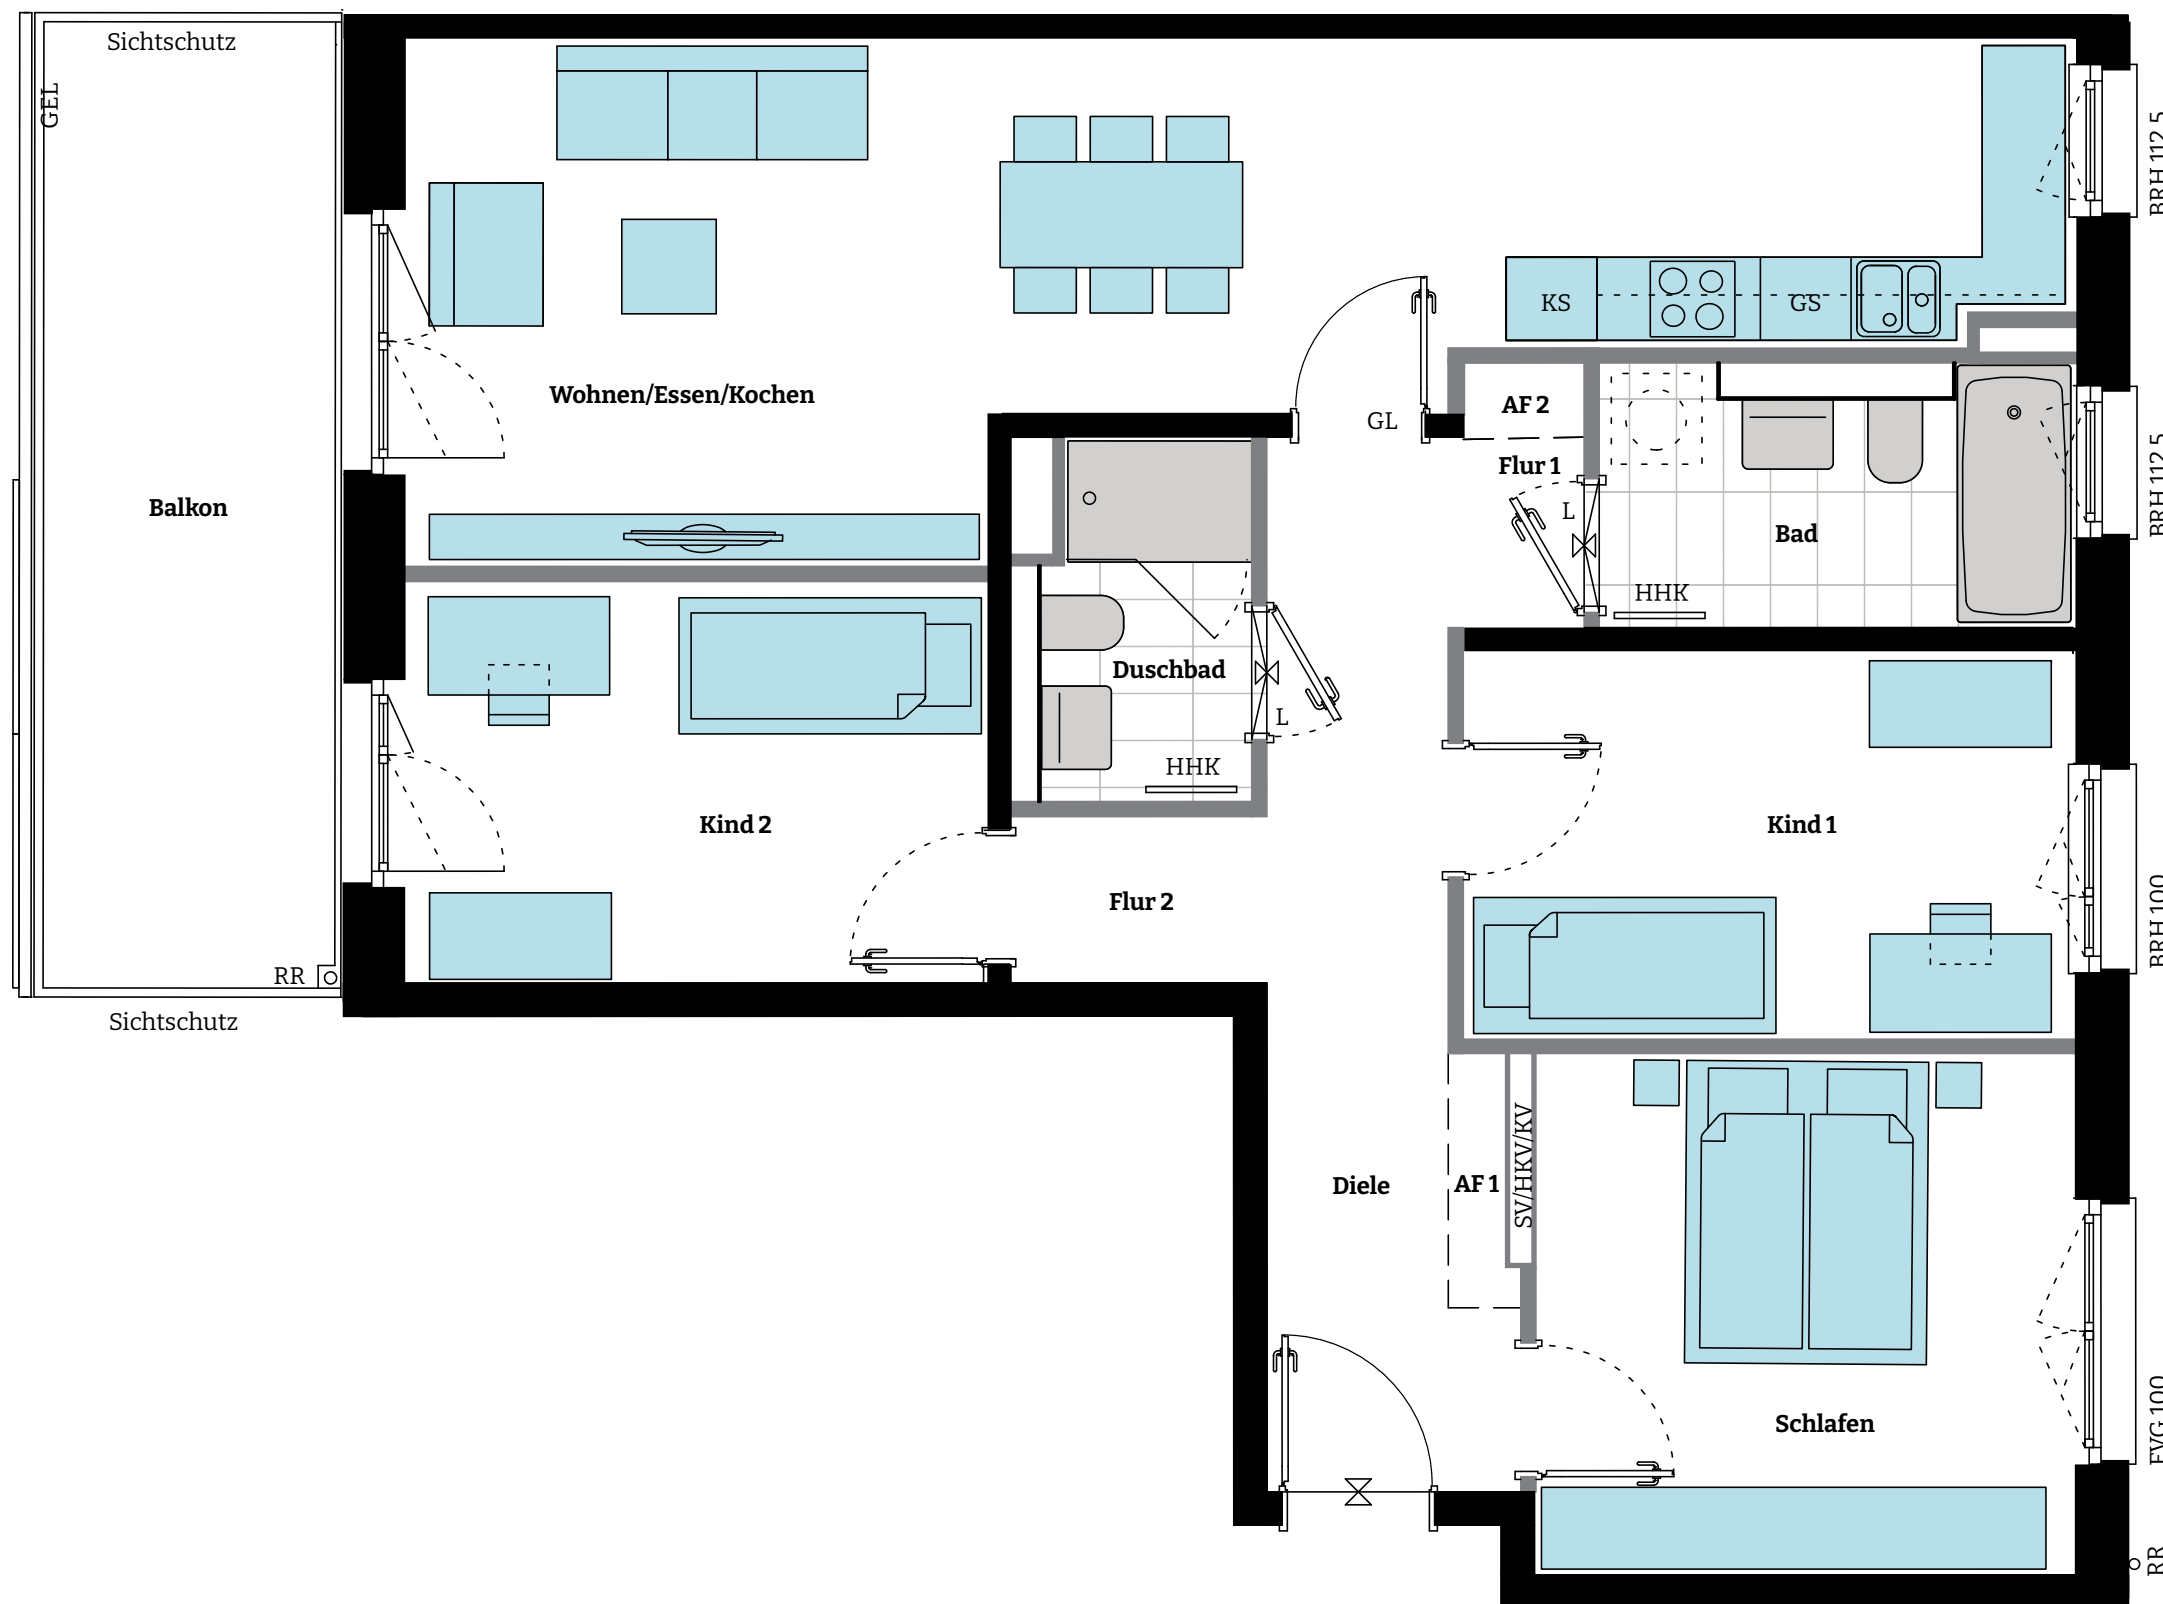

Maßstab 1: 50