
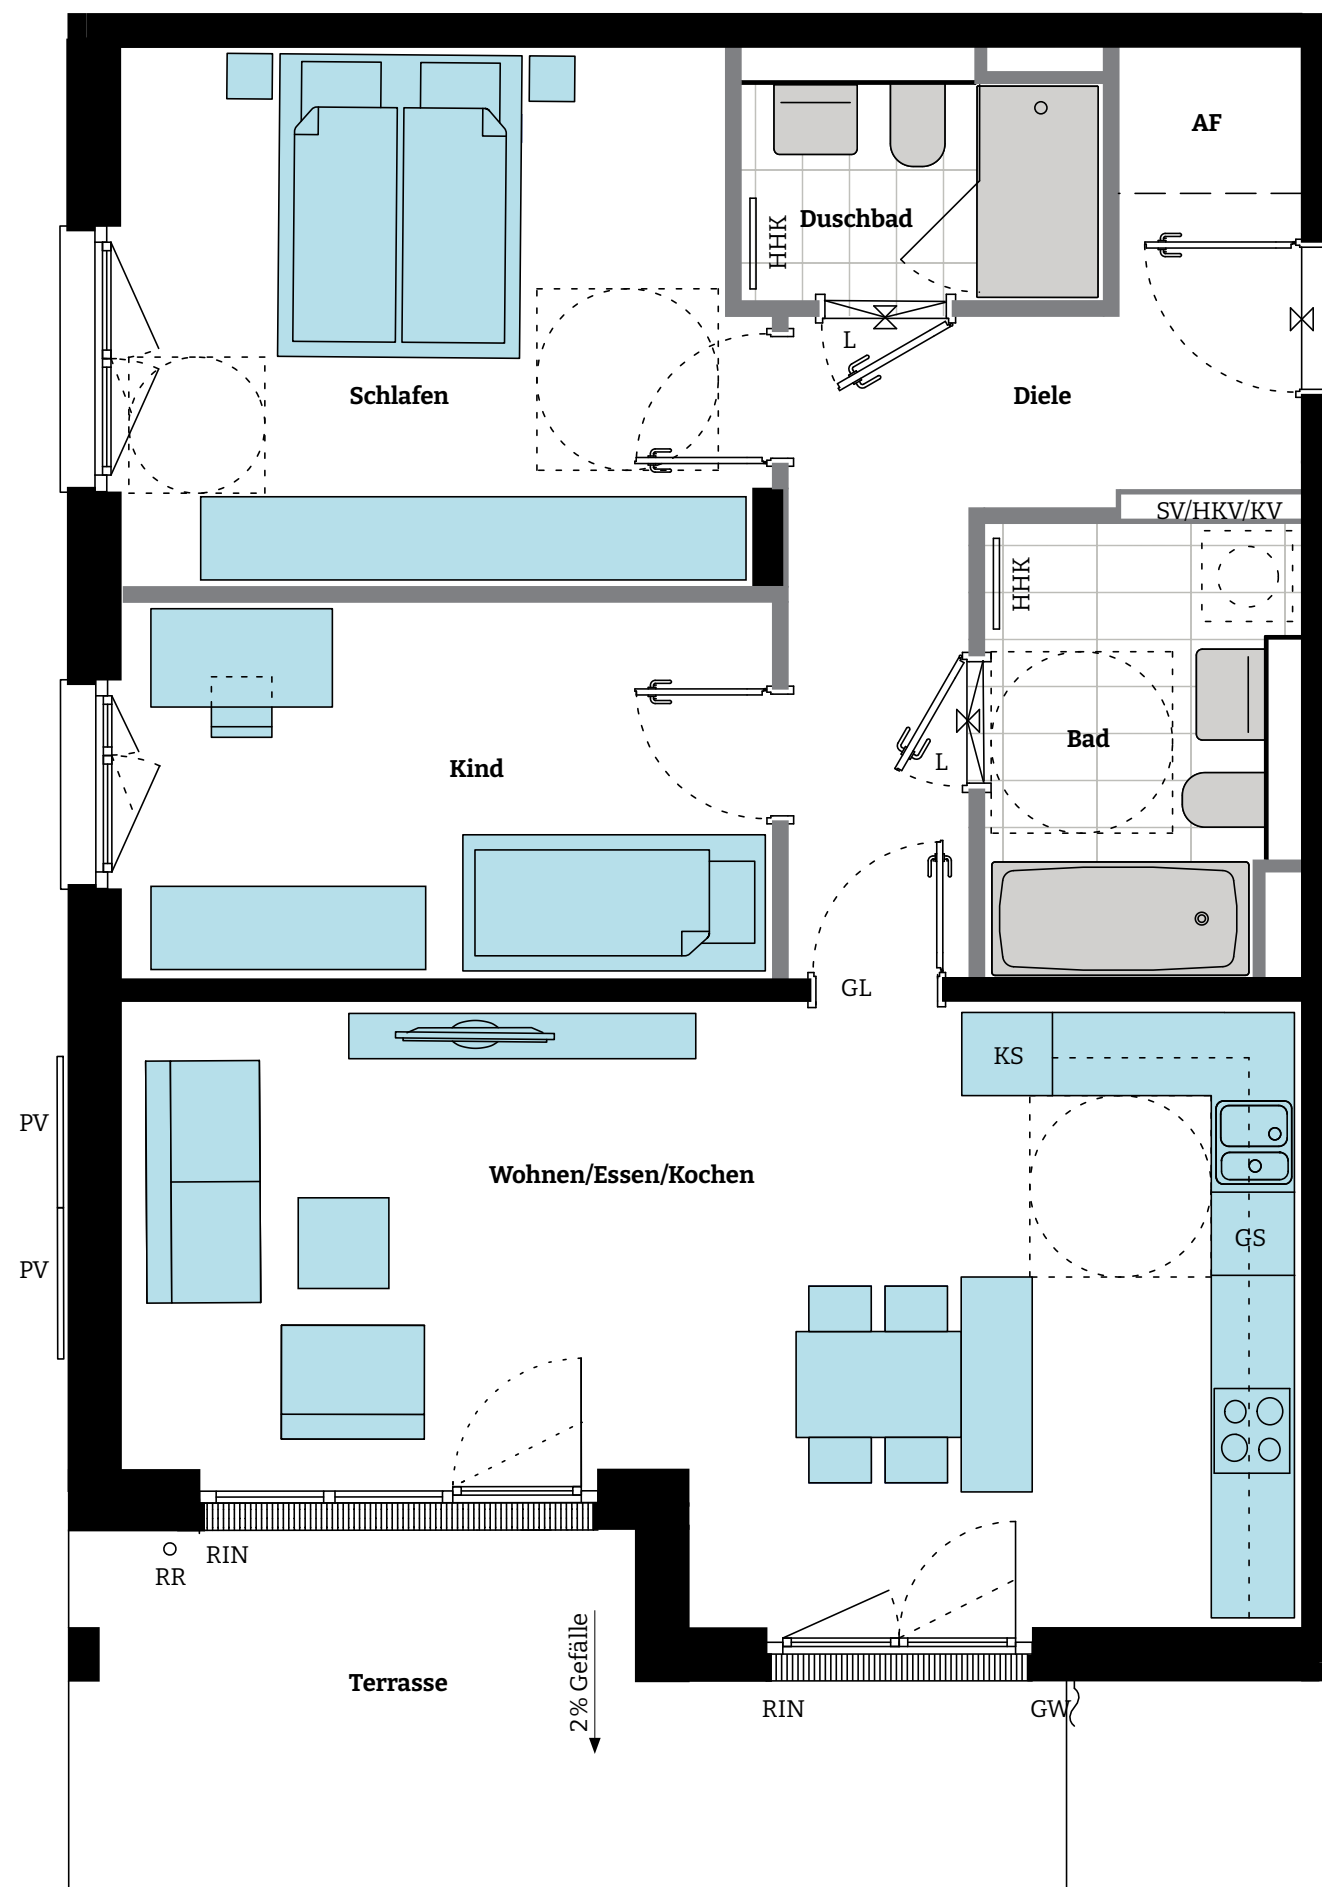



	Wohnfläche	
Wohnen/Essen/ Kochen	ca.	28,55 m ²
Schlafen	ca.	14,77 m ²
Kind	ca.	10,74 m ²
Bad	ca.	6,01 m ²
Duschbad	ca.	3,79 m ²
Diele	ca.	8,84 m ²
Abstellfläche (AF)	ca.	1,15 m ²
Terrasse (ca. 13,60 m ²) zu ½	ca.	6,80 m ²
Gesamt	ca.	80,65 m²

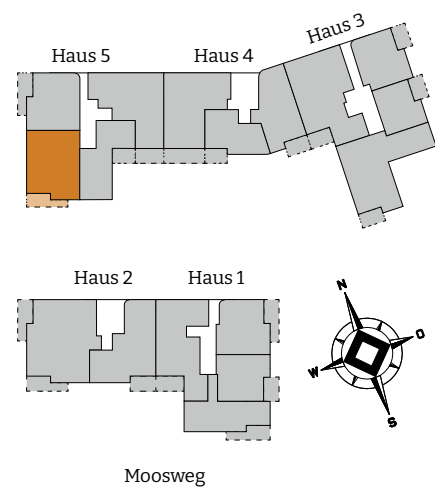

3-Zimmer-Wohnung

WOHNUNG 51 | EG
ca. 80,65 m² Wohnfläche

barrierefrei

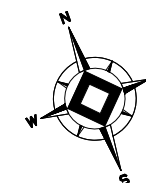

Maßstab 1:50