

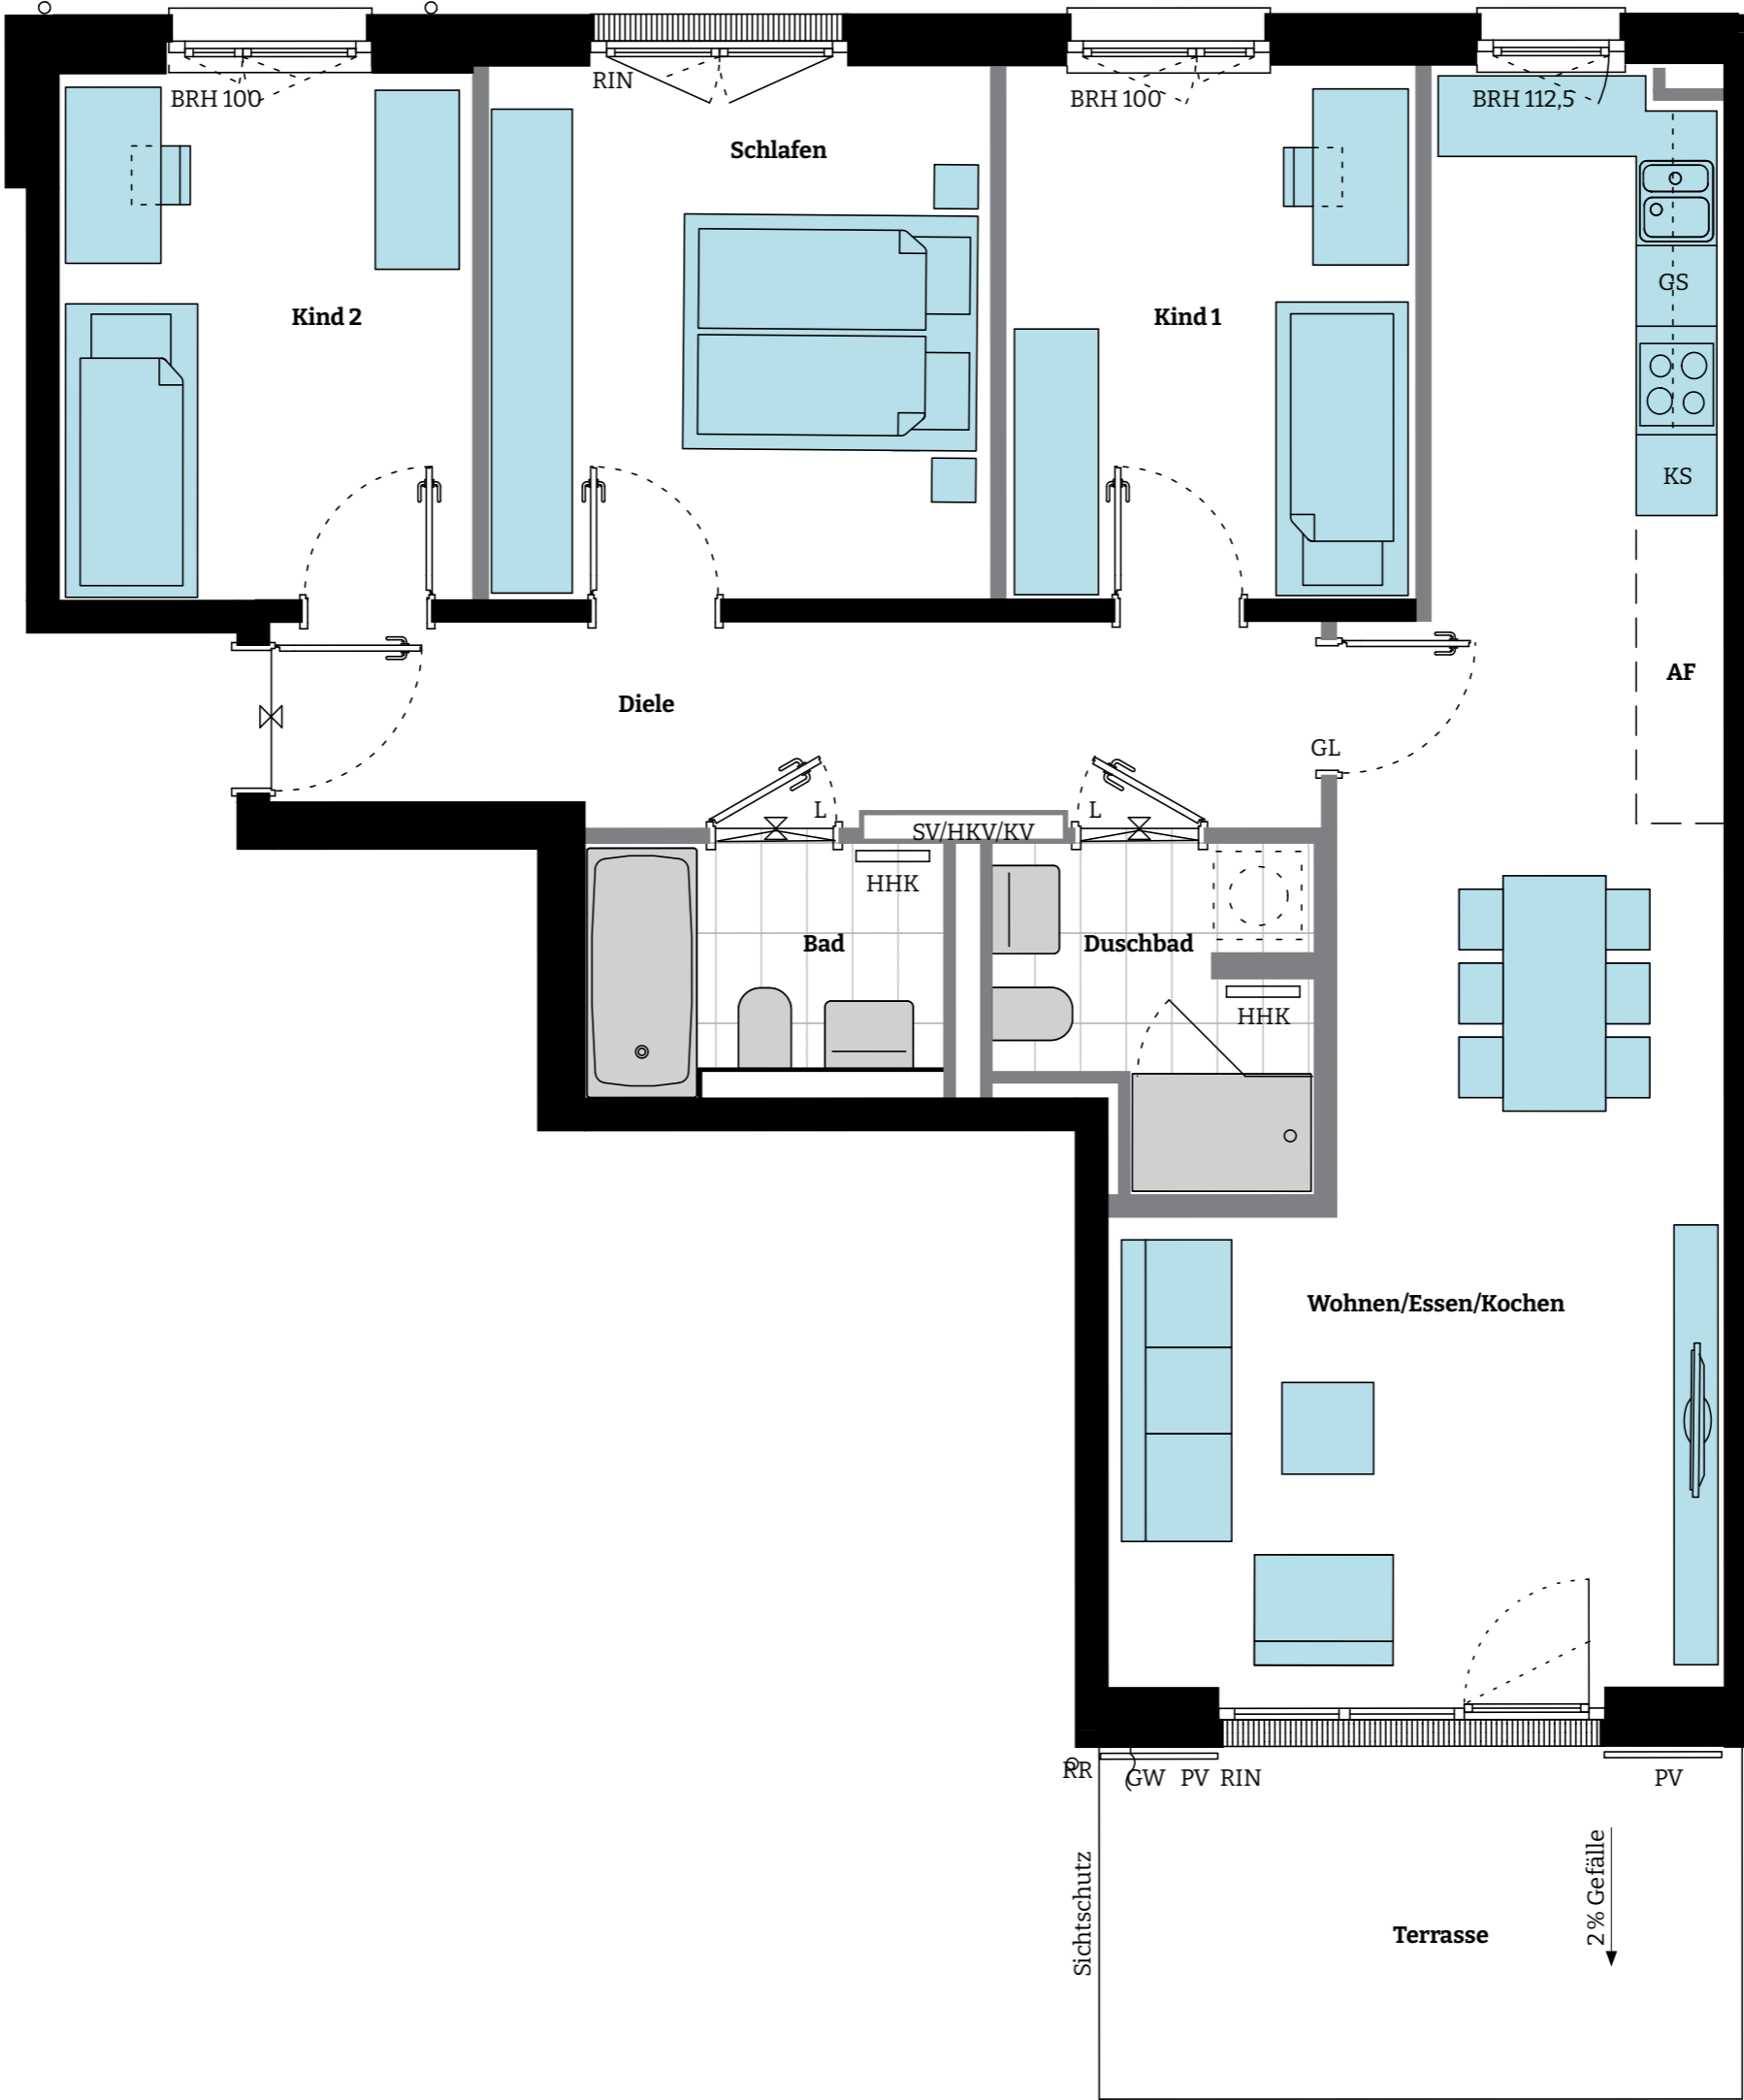


	Wohnfläche
Wohnen/Essen/ Kochen	ca. 30,52 m²
Schlafen	ca. 12,50 m²
Kind 1	ca. 10,11 m²
Kind 2	ca. 10,02 m²
Bad	ca. 4,20 m²
Duschbad	ca. 4,39 m²
Diele	ca. 9,36 m²
Abstellfläche (AF)	ca. 1,22 m²
Terrasse (ca. 10,94 m²) zu ½	ca. 5,47 m²
Gesamt	ca. 87,79 m²

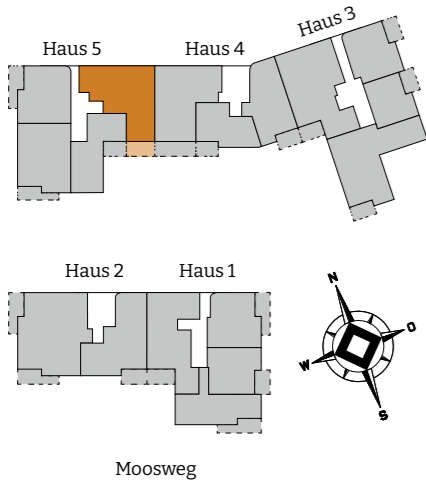

4-Zimmer-Wohnung
WOHNUNG 49 | EG
ca. 87,79 m² Wohnfläche

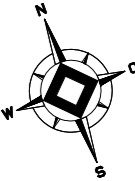

Maßstab 1: 50